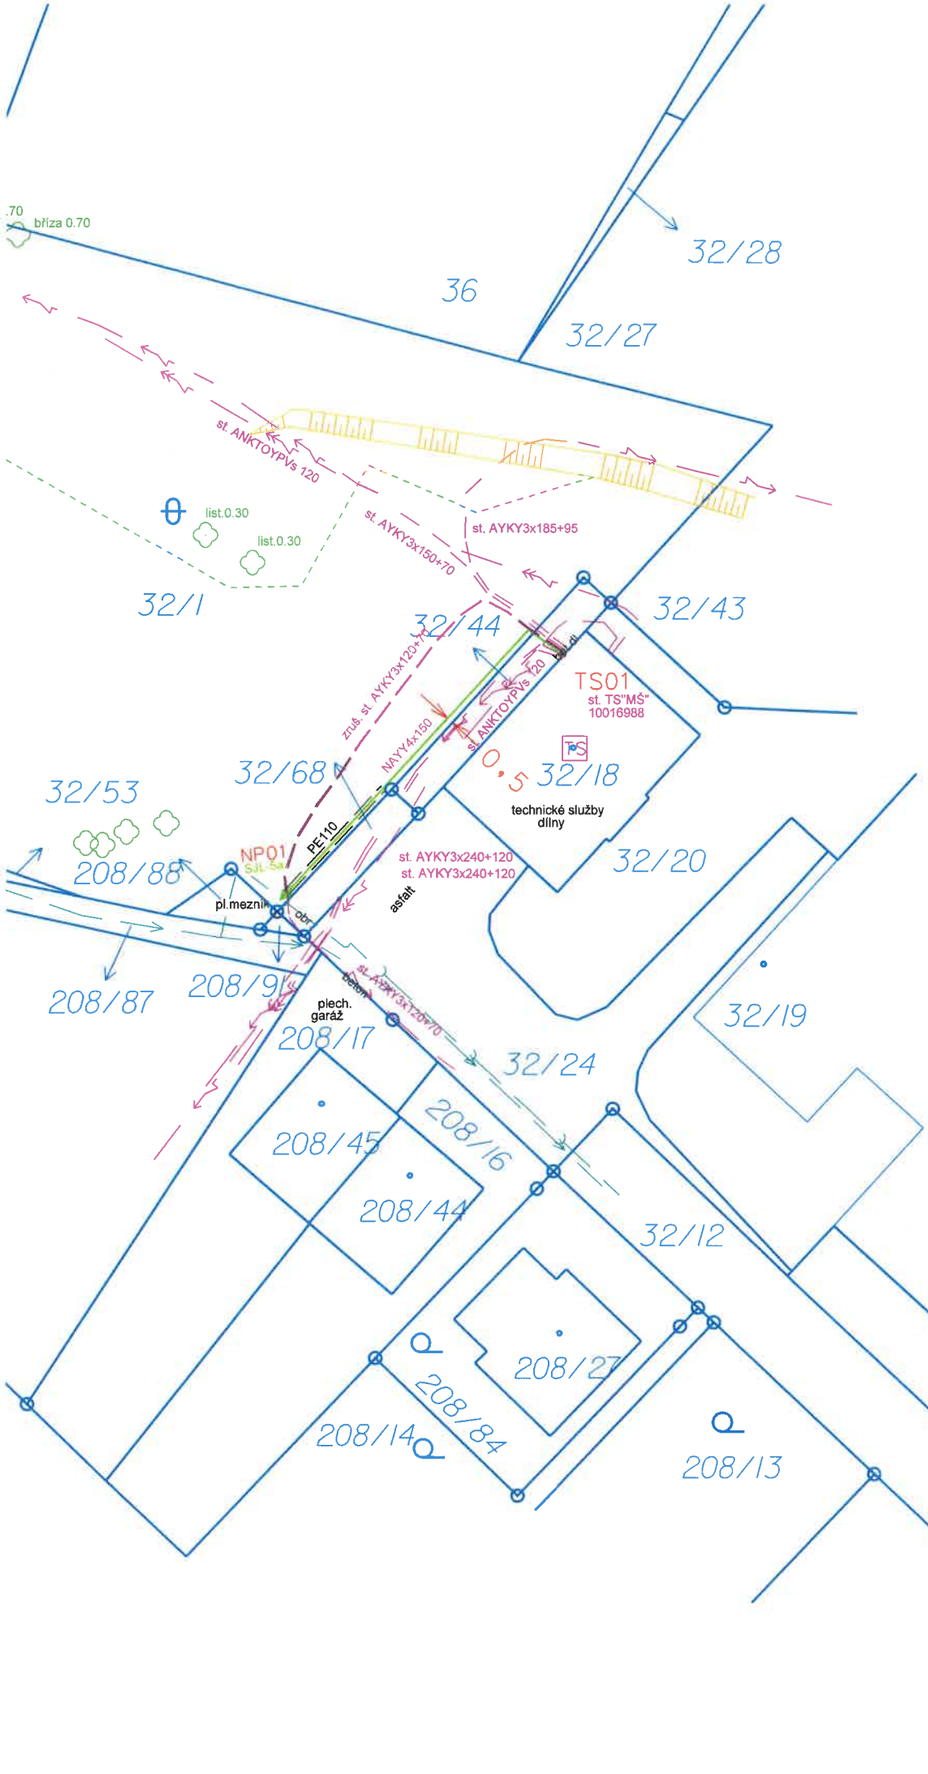

ULOŽENÍ KABELŮ MUSÍ ODPOVÍDAT:

ČSN 33 2000-5-52, ČSN 73 6005

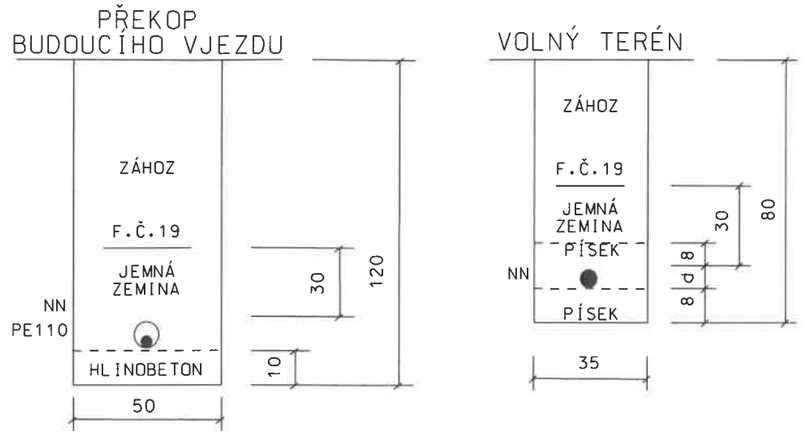

navržený kabel nízkého napětí NAYY 4x150

navržená kabelová spojka SJL-5a

stávající kabelové vedení NN EG.D s.r.o.Brno

stávající kabelové vedení VN EG.D s.r.o.Brno

TS stávající trafostanice EG.D s.r.o.Brno

zrušené kabelové vedení NN

kanalizace Čevak a.s.České Budějovice

vodovod Čevak a.s.České Budějovice

UPOZORNĚNÍ:
Stávající podzemní vedení Inž.sítí je dle podkladů správců sítí zakresleno pouze orientačně.
Před zahájením stavby je nutné zabezpečit přesné vytýčení dotčených a jiných sítí příslušným vlastníkem infrastruktury dle podmínek správce,včetně protokolárního zápisu o vytýčení.
V místě křížení je nutné provádět výkopové práce ručně a pouze se souhlasem správce a podle jeho pokynů .
Při křížení je nutné dodržet ochranná pásma .

Č. STAVBY (Z PORTÁLU STAVEBNÍKA):

SOUSTAVA : 3 PEN AC, 50Hz 400V/TN-C
OCHRANA AUTOMATICKÝM ODPOJENÍM
OD ZDROJE TN-C
DLE ČSN 33 2000-4-41 A PNE 33 0000-1

MICHAL MATLACH technik pro techniku prostředí staveb, elektrotechnická zařízení, Autorizovaný spec. ČKAIT - 0102061

Digitálně podepsal Michal Matlach
Datum: 2026.02.19 08:57:04 +01'00'

AUTORIZACE / ELEKTRONICKÉ AUTORIZAČNÍ RAZÍTKO

VYPRACOVAL	Vendula Tomášová	ZOD. PROJEKTANT	Michal Matlach	
ZHOTOVITEL PD	SETERM CB a.s. Český Krumlov			Č. ZAKÁZKY: 25P0271
KRAJ	JIHOČESKÝ	OKRES	Český Krumlov	eg·d
KATASTR. ÚZEMÍ	Černá v Pošumaví			
MÍSTO STAVBY	Černá v Pošumaví			
STAVEBNÍK	EG.D, s.r.o.	LIDICKÁ 1873/36, 602 00 BRNO		Č. STAVBY: 1030099845
NÁZEV STAVBY	Černá v Pošumaví BD 32/1 - přeložka NN			DATUM: 02/2026
				FORMÁT: 2xA4
				STUPEŇ PD: DPS
NÁZEV VÝKRESU	SITUACE PROJEKTOVANÉHO VEDENÍ SE STÁV.INŽ.SÍTĚMÍ + SCHÉMA ZAPOJENÍ SÍTĚ NN + REZY TRASOU			MĚŘÍTKO: 1:500 / Č. VÝKRESU: 1