
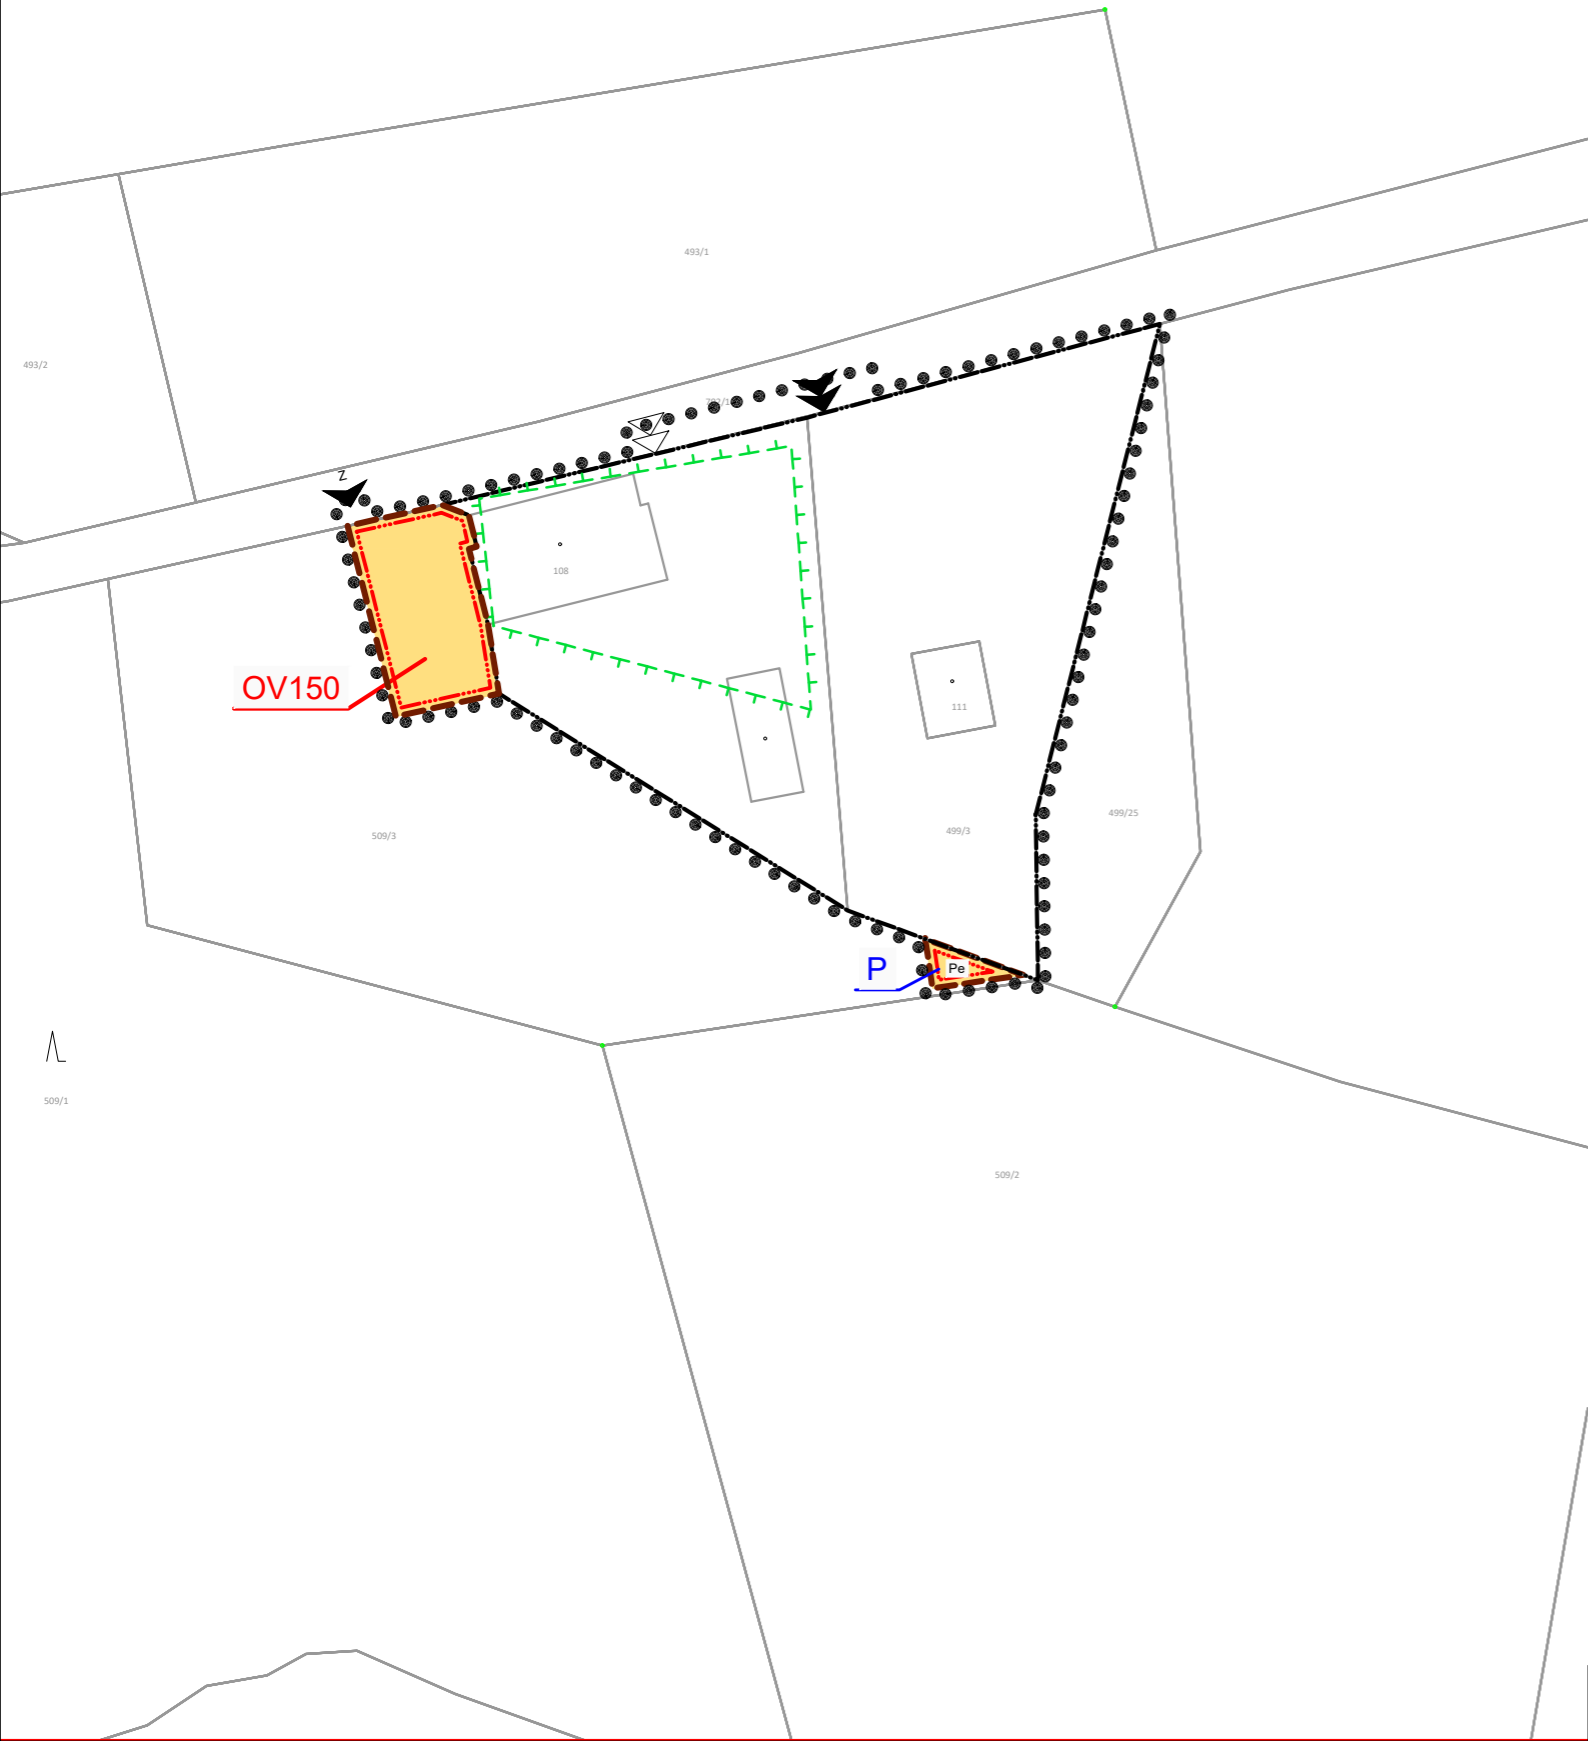


REGULAČNÍ PLÁN KYSELOV (11. RP) OV150, OV

LEGENDA

- HRANICE ŘEŠENÉHO ÚZEMÍ
- INTRAVILÁN - STAV
- INTRAVILÁN - NÁVRH
- OSTATNÍ PLOCHA
- - - - - VZDÁLENOST 50 m OD OKRAJE LESA
- ➔ VJEZD NA ŘEŠENÉ ÚZEMÍ
- ➞ VSTUP NA ŘEŠENÉ ÚZEMÍ

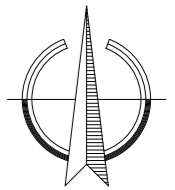

REGULAČNÍ PLÁN KYSELOV

ODŮVODNĚNÍ

VÝKRES ZÁBORŮ PŮDNÍHO FONDU

PROJEKTOVÝ ATELIÉR AD s.r.o.
ING. ARCH. JAROSLAV DANĚK



RAZÍTKA A PODPISY:

HUSOVA 4, Č. BUDĚJOVICE, 370 01, TEL. 387 311 238, 605 277 998
www.atelierad.cz, atelierad@atelierad.cz, IČ 25194771, DIČ CZ25194771

ZPRACOVATEL: ING. ARCH. JAROSLAV DANĚK

KRESLIL: ING. ARCH. DOMINIK DANĚK

ČÍSLO ZAKÁZKY: 31_2019

ČÍSLO VÝKRESU:

ČÍSLO PARÉ:

DATUM: ŘÍJEN 2019

3

1

MĚŘÍTKO: 1 : 1 000

ZÁZNAM O ÚČINNOSTI

DATUM NABYTÍ ÚČINNOSTI:

OPRÁVNĚNÁ ÚŘEDNÍ OSOBA POŘIZOVATELE:

Ing. arch. Radek Boček

SPRÁVNÍ ORGÁN, KTERÝ RP VYDAL:

ZASTUPITELSTVO OBCE ČERNÁ V POŠUMAVÍ

RAZÍTKO A PODPIS:

RAZÍTKO A PODPIS: