


# Změna č. 1 ÚP ČERNÁ V POŠUMAVÍ

**VYMEZUJÍCÍ HRANICE**

	HRANICE ŘEŠENÉHO ÚZEMÍ
	HRANICE ZASTAVITELNÝCH PLOCH
	HRANICE PLOCH PŘESTAVBY
	HRANICE PLOCH S ROZDÍLNÝM ZPŮSOBEM VYUŽITÍ
	PLOCHY, KTERÉ JE NUTNO ŘEŠIT ÚZEMNÍ STUDIÍ
	PLOCHY, KTERÉ JE NUTNO ŘEŠIT REGULAČNÍM PLÁNEM

ZMĚNA Č. 1 ÚP ČERNÁ V POŠUMAVÍ		
VÝROK	HLAVNÍ VÝKRES	
PROJEKTOVÝ ATELIÉR AD s.r.o. ING. ARCH. JAROSLAV DANĚK		RAZÍTKO A PODPIS:
HUSOVA 4, Č. BUDĚJOVICE, 370 01, TEL. 387 311 238, 605 277 998 www.atelierad.cz, atelierad@atelierad.cz, IČ 25194771, DIČ CZ25194771		
ZPRACOVATEL:	ING. ARCH. JAROSLAV DANĚK	
KRESLIL:	ING. TEREZA LOUŽENSKÁ	
ČÍSLO ZAKÁZKY: 48/2016	ČÍSLO VÝKRESU:	ČÍSLO PARÉ:
DATUM: ŘÍJEN 2018	<b>2.B</b>	<b>1</b>
MĚŘÍTKO: 1 : 5000		

ZÁZNAM O ÚČINNOSTI	
DATUM NABYTÍ ÚČINNOSTI ÚP	
POŘIZOVATEL	SPRÁVNÍ ORGÁN, KTERÝ ÚPD VYDAL
OBEC ČERNÁ V POŠUMAVÍ IRENA PEKÁRKOVÁ starostka obce ING. ARCH. RADEK BOČEK osoba zajišťující splnění kvalifikačních požadavků RAZÍTKO A PODPIS:	ZASTUPITELSTVO OBCE ČERNÁ V POŠUMAVÍ  RAZÍTKO A PODPIS:

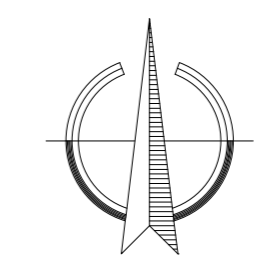

## LEGENDA

### PLOCHY S ROZDÍLNÝM ZPŮSOBEM VYUŽITÍ

STABILIZOVANÉ PLOCHY

- PLOCHY ZMĚN**
- PLOCHY OBČANSKÉHO VYBAVENÍ
  - PLOCHY OBČANSKÉHO VYBAVENÍ - SPORT
  - PLOCHY OBČANSKÉHO VYBAVENÍ - REKREACE
  - PLOCHY SMÍŠENÉ OBYTNÉ
  - PLOCHY SMÍŠENÉ VÝROBNÍ
  - PLOCHY REKREACE
  - PLOCHY VEŘEJNÝCH PROSTRANSTVÍ
  - PLOCHY VÝROBY A SKLADOVÁNÍ
  - PLOCHY TECHNICKÉ INFRASTRUKTURY
  - PLOCHY DOPRAVNÍ INFRASTRUKTURY

### DOPRAVNÍ INFRASTRUKTURA

- KORIDORY DOPRAVNÍ INFRASTRUKTURY - NÁVRH
- CYKLOTRASA - NÁVRH


### VEŘEJNĚ PROSPĚŠNÉ STAVBY

- HRANICE PLOCH VEŘEJNĚ PROSPĚŠNÝCH STAVEB

### INFORMATIVNÍ ÚDAJE

- OZNAČENÍ VYUŽITÍ PLOCH
- OZNAČENÍ PLOCH ZMĚN
- RUŠENÉ JEVY

B

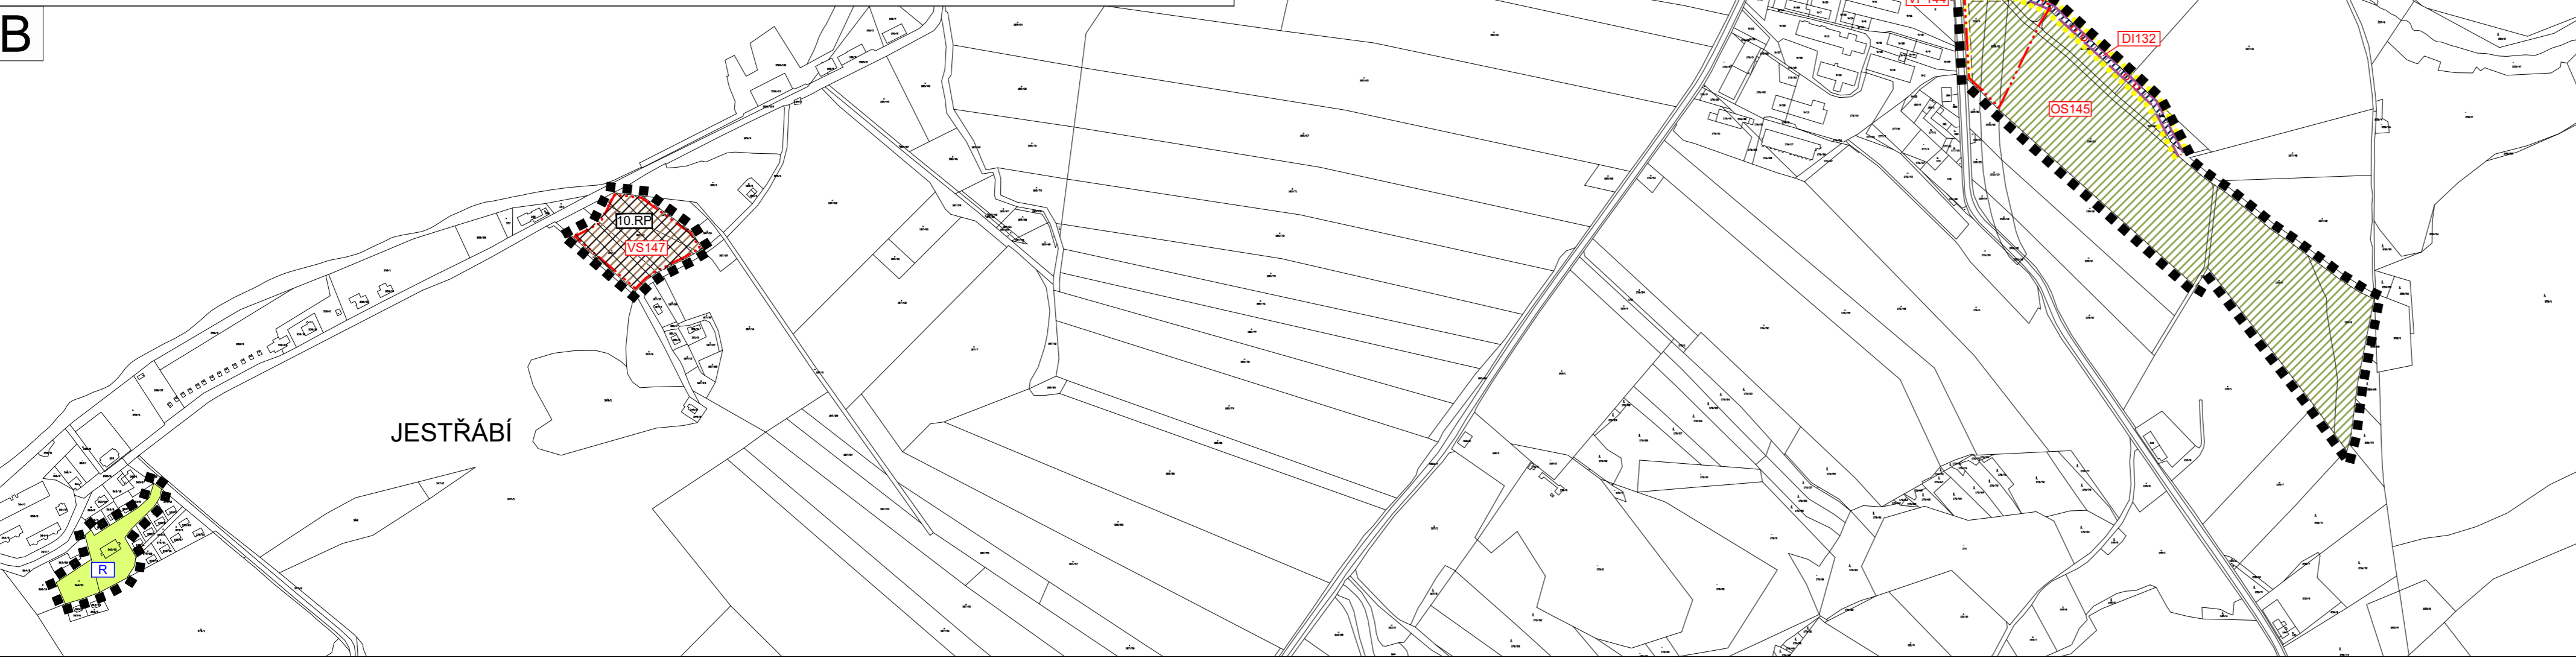

ČERNÁ V POŠUMAVÍ

JESTŘÁBÍ