


ÚS ČERNÁ V POŠUMAVÍ - 2.ÚS

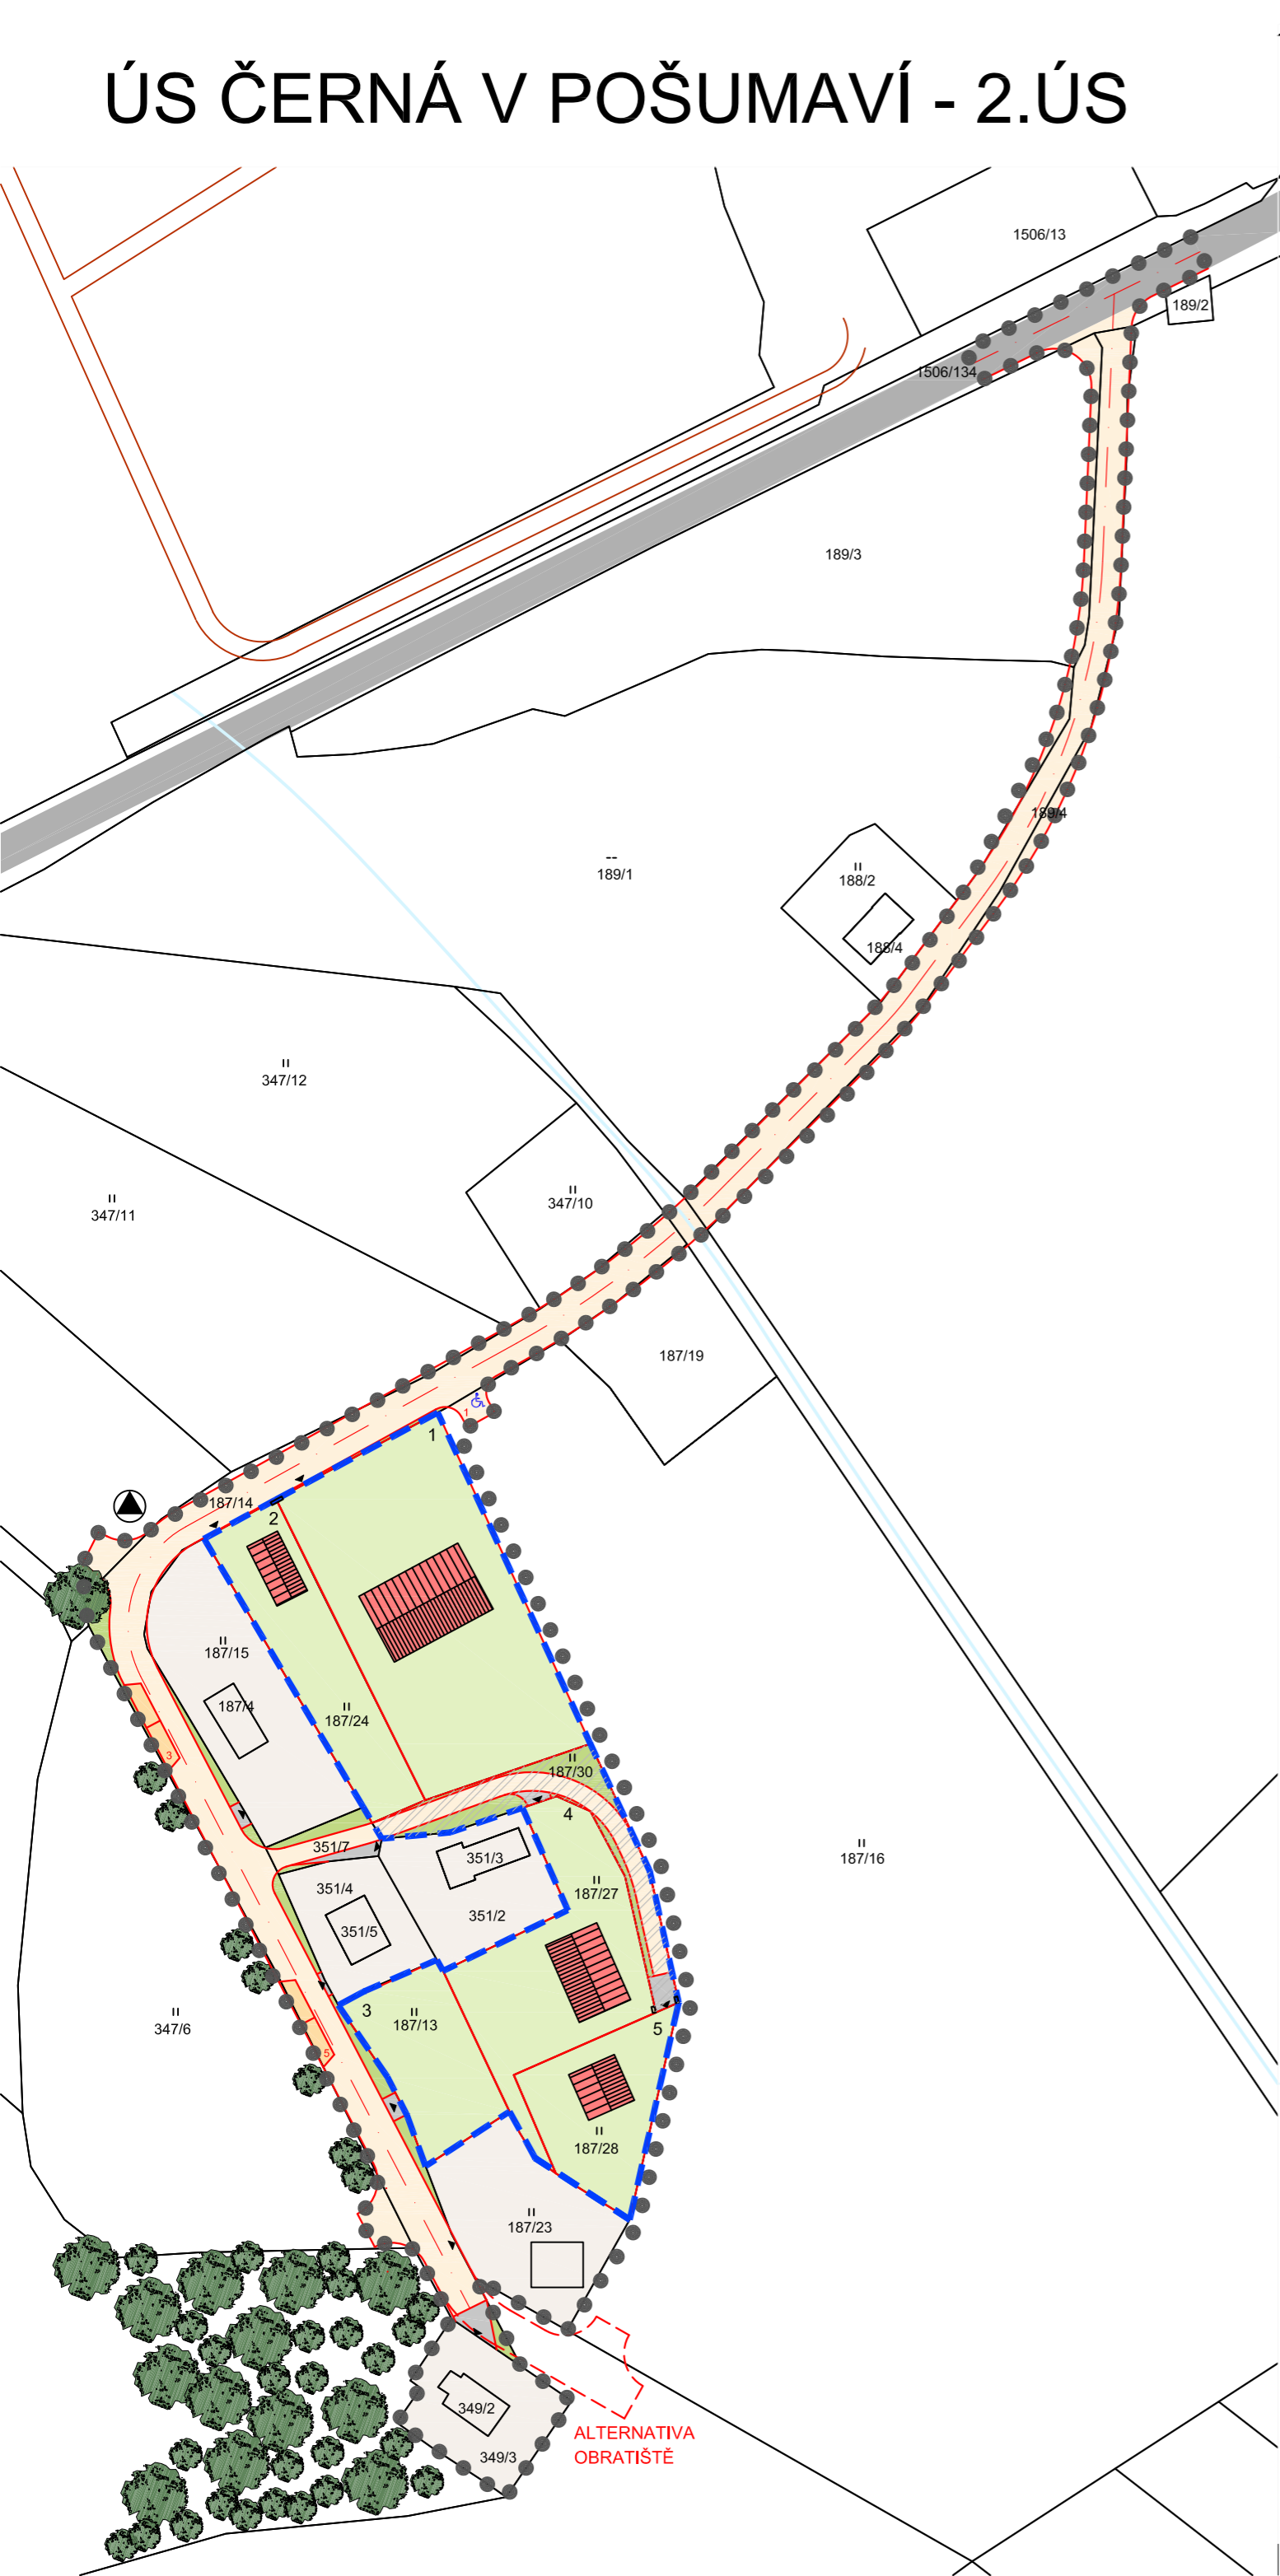

LEGENDA

- ● ● ● ● ● ● ● HHRANICE ŘEŠENÉHO ÚZEMÍ
- PLOCHY ÚZEMNÍ STUDIE DLE ÚPD
- NAVŘENÁ PARCELACE - PLOCHY BYDLENÍ
- VEŘEJNÁ ZELEŇ
- STÁVAJÍCÍ ZÁSTAVBA
- SOUKROMÝ POZEMEK
- NAVŘENÉ KORIDORY DOPRAVNÍ INFRASTRUKTURY - VOZOVKA ŠÍŘE 6m
- STÁVAJÍCÍ MÍSTNÍ KOMUNIKACE
- PARKOVACÍ STÁNÍ - DLAŽBA
- VJEZD NA POZEMEK
- OTEVŘENÁ VODOTEČ
- ▲ PŘEDPOKLÁDANÉ POLOHY VJEZDŮ
- ♿ VYHRAZENÉ PARKOVACÍ MÍSTO
- ZELEŇ - STAV
- SCHÉMATICKÉ NEZÁVAZNÉ ZNAČKY NAVŘENÝCH OBJEKTŮ
- 1 POČET NAVŘENÝCH PARCEL PRO RD
- PILÍŘ PRO PŘÍPOJKY ROZVODŮ
- ▲ MÍSTO PRO UKLÁDÁNÍ TRÍDĚNÉHO ODPADU

VED. PROJEKTANT Ing.arch.J.Daněk	ZODP. PROJEKTANT Ing.arch.J.Daněk	KRESLIL Ing.arch.M.Kučerová	KONTROLOVAL	Projektový atelier AD s.r.o. Ing. arch. Jaroslav Daněk, Husova 4, C. Budějovice, 370 01 IČ 25194771, tel. 387 311 238, mobil 605 277 998	
INVESTOR OBEC ČERNÁ V POŠUMAVÍ	MÍSTO STAVBY OBEC ČERNÁ V POŠUMAVÍ	NÁZEV STAVBY ÚZEMNÍ STUDIE ČERNÁ V POŠUMAVÍ - LOKALITA 2.ÚS	FORMÁT 4xA4	DATUM 11/2016	STUPEŇ PD Územní studie
				MĚŘÍTKO 1:1000	Č. ZAKÁZKY 55_2016
				ARCHIVNÍ Č.	
VÝKRES URBANISTICKÉ ŘEŠENÍ			ČÍS. KOPIE	ČÍS. VÝKRESU 2	