


ÚS ČERNÁ V POŠUMAVÍ - 2.ÚS

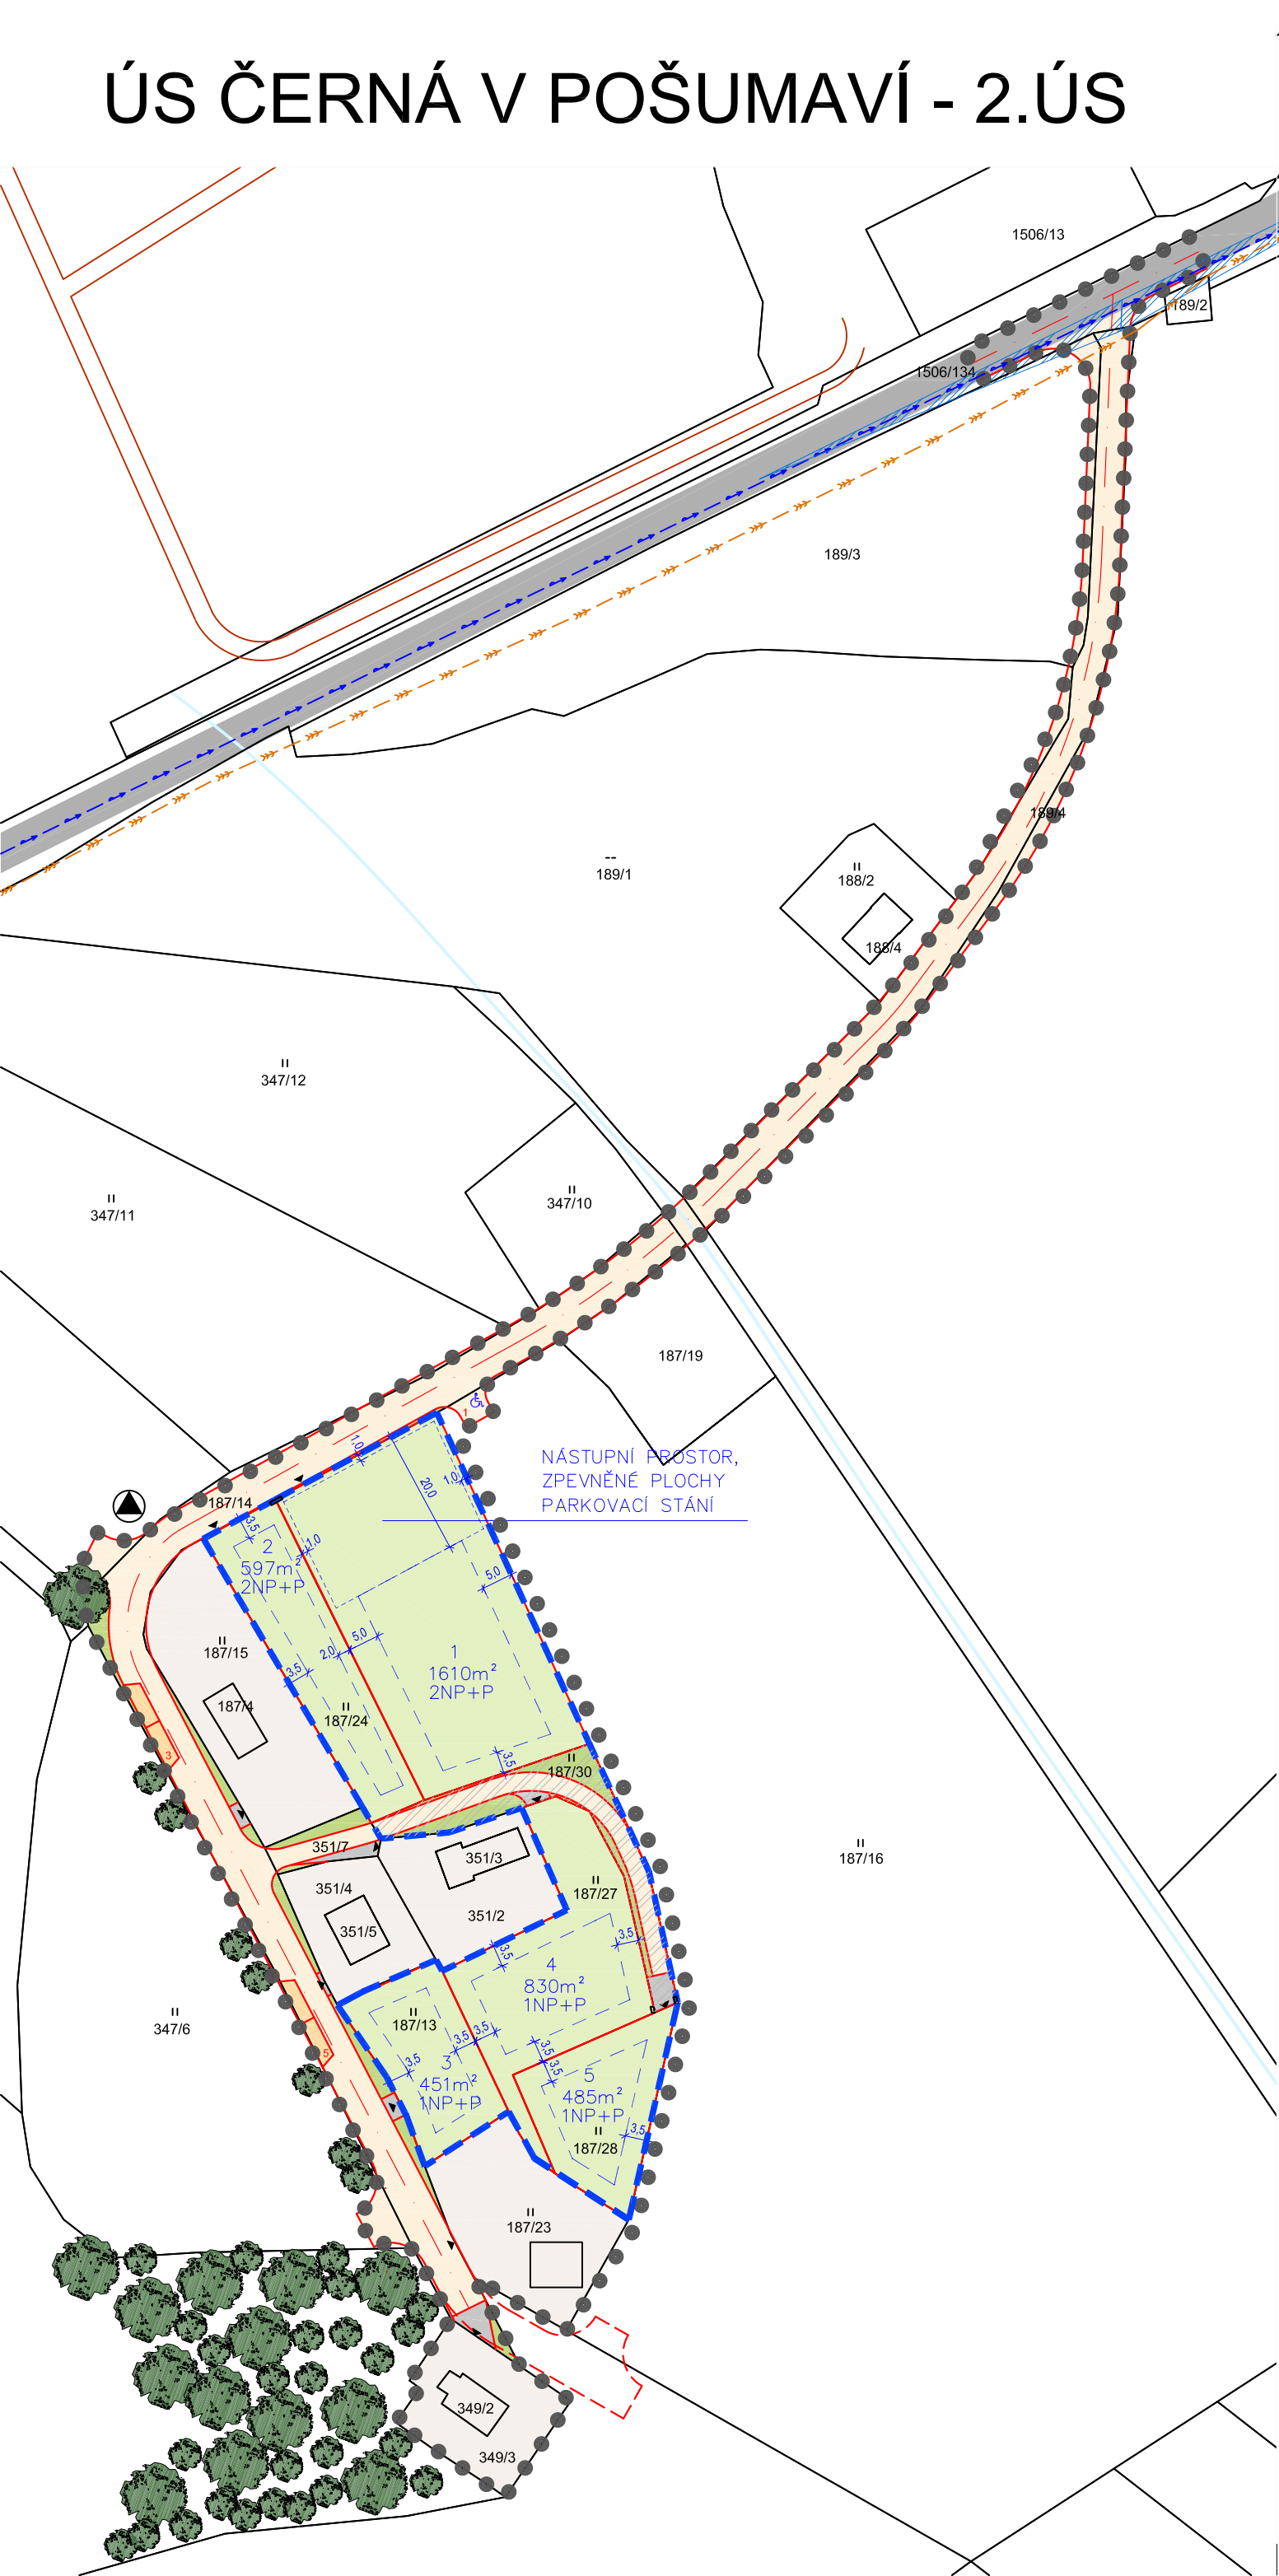

LEGENDA

- ● ● ● ● ● ● ● HHRANICE ŘEŠENÉHO ÚZEMÍ
- HRANICE PLOCHY ÚZEMNÍ STUDIE DLE ÚPD
- VYUŽITELNÁ PLOCHA PRO UMÍSTĚNÍ OBJEKTŮ
- NAVRŽENÁ PARCELACE - PLOCHY BYDLENÍ
- VEŘEJNÁ ZELEŇ
- STÁVAJÍCÍ ZÁSTAVBA
- SOUKROMÝ POZEMEK
- NAVRŽENÉ KORIDORY DOPRAVNÍ INFRASTRUKTURY - VOZOVKA ŠÍŘE 6m
- STÁVAJÍCÍ MÍSTNÍ KOMUNIKACE
- PARKOVACÍ STÁNÍ - DLAŽBA
- VJEZD NA POZEMEK
- OTEVŘENÁ VODOTEČ
- ROZHLEDOVÉ TROJÚHELNÍKY
- ▲ PŘEDPOKLÁDANÉ POLOHY VJEZDŮ
- ♿ VYHRAZENÉ PARKOVACÍ MÍSTO
- ZELEŇ - STAV
- 1 POČET NAVRŽENÝCH PARCEL PRO RD
- PILÍŘ PRO PŘÍPOJKY ROZVODŮ
- ▲ MÍSTO PRO UKLÁDÁNÍ TRÍDĚNÉHO ODPADU
- EL. KABELOVÉ VEDENÍ NN - STAV
- VODOVOD - STAV
- KANALIZACE JEDNOTNÁ - STAV

VED. PROJEKTANT Ing.arch.J.Daněk	ZODP. PROJEKTANT Ing.arch.J.Daněk	KRESLIL Ing.arch.M.Kučerová	KONTROLOVAL	Projektový atelier AD s.r.o. Ing. arch. Jaroslav Daněk, Husova 4, C. Budějovice, 370 01 IČ 25194771, tel. 387 311 238, mobil 605 277 998	
INVESTOR OBEC ČERNÁ V POŠUMAVÍ	MÍSTO STAVBY OBEC ČERNÁ V POŠUMAVÍ	FORMÁT 4xA4	DATUM 11/2016		
NÁZEV STAVBY ÚZEMNÍ STUDIE ČERNÁ V POŠUMAVÍ - LOKALITA 2.ÚS				STUPEŇ PD Územní studie	MĚŘÍTKO 1:1000
VÝKRES PROSTOROVÁ REGULACE				Č. ZAKÁZKY 55_2016	ARCHIVNÍ Č.
				ČÍS. KOPIE	ČÍS. VÝKRESU 3