

Změna č. 1 ÚP ČERNÁ V POŠUMAVÍ

VYMEZUJÍCÍ HRANICE



- HRANICE ŘEŠENÉHO ÚZEMÍ
- HRANICE ZASTAVITELNÝCH PLOCH
- HRANICE PLOCH PŘESTAVBY
- HRANICE PLOCH S ROZDÍLNÝM ZPŮSOBEM VYUŽITÍ

ZMĚNA Č. 1 ÚP ČERNÁ V POŠUMAVÍ

ODŮVODNĚNÍ		VÝKRES DOPRAVNÍ INFRASTRUKTURY	
PROJEKTOVÝ ATELIÉR AD s.r.o. ING. ARCH. JAROSLAV DANĚK			
HUSOVA 4, Č. BUDĚJOVICE, 370 01, TEL. 387 311 238, 605 277 998 www.atelierad.cz, atelierad@atelierad.cz, IČ 25194771, DIČ CZ25194771			
ZPRACOVATEL: ING. ARCH. JAROSLAV DANĚK			
KRESLIL: ING. TEREZA LOUŽENSKÁ			
ČÍSLO ZAKÁZKY: 48/2016	ČÍSLO VÝKRESU:	ČÍSLO PARÉ:	
DATUM: ŘÍJEN 2018	5.B	1	
MĚŘÍTKO: 1 : 5000			

ZÁZNAM O ÚČINNOSTI

DATUM NABYTÍ ÚČINNOSTI ÚP	
POŘIZOVATEL OBEC ČERNÁ V POŠUMAVÍ IŘENA PEKÁRKOVÁ starostka obce ING. ARCH. RADEK BOČEK osoba zajišťující splnění kvalifikačních požadavků RAZÍTKO A PODPIS:	SPRÁVNÍ ORGÁN, KTERÝ ÚPD VYDAL ZASTUPITELSTVO OBCE ČERNÁ V POŠUMAVÍ RAZÍTKO A PODPIS:

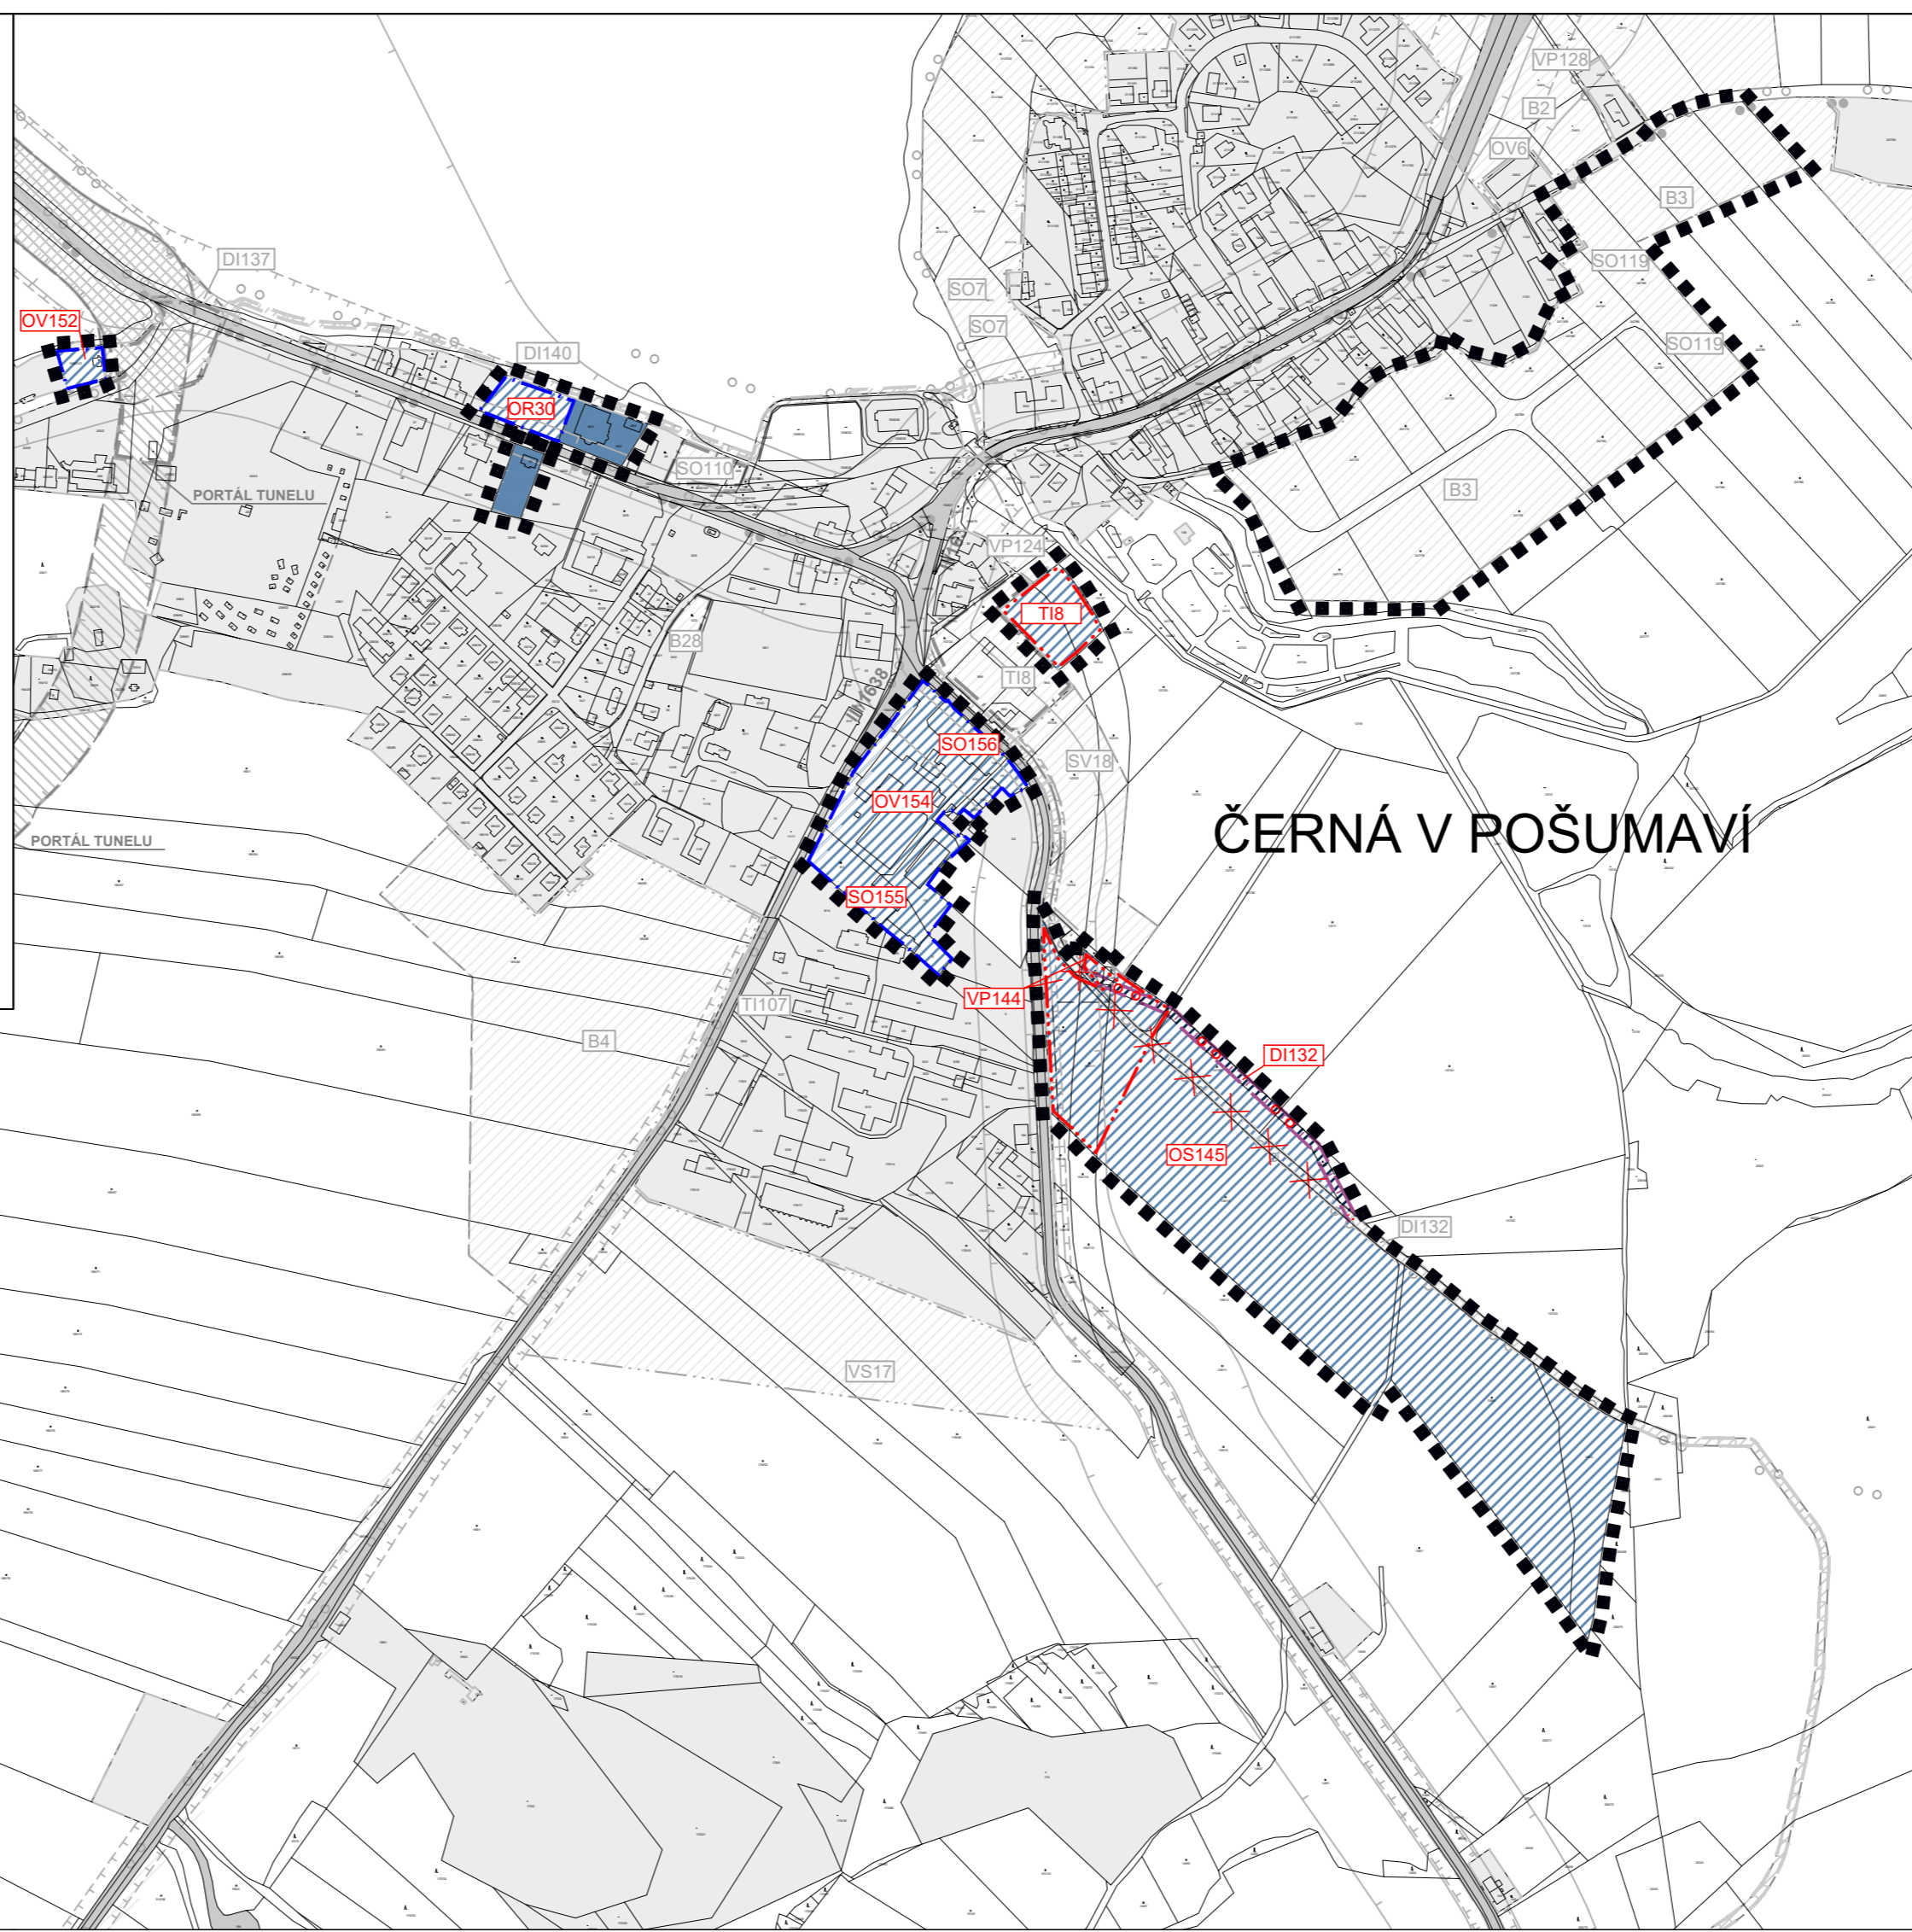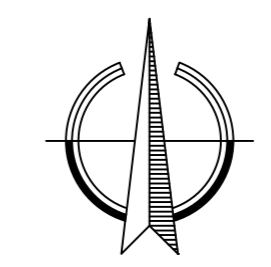

LEGENDA

PLOCHY S ROZDÍLNÝM ZPŮSOBEM VYUŽITÍ

STABILIZOVANÉ PLOCHY

- PLOCHY OBČANSKÉHO VYBAVENÍ
- PLOCHY OBČANSKÉHO VYBAVENÍ - SPORT
- PLOCHY OBČANSKÉHO VYBAVENÍ - REKREACE
- PLOCHY SMÍŠENÉ OBYTNÉ
- PLOCHY SMÍŠENÉ VÝROBNÍ
- PLOCHY REKREACE
- PLOCHY VEŘEJNÝCH PROSTRANSTVÍ
- PLOCHY VÝROBY A SKLADOVÁNÍ
- PLOCHY TECHNICKÉ INFRASTRUKTURY
- PLOCHY DOPRAVNÍ INFRASTRUKTURY

PLOCHY ZMĚN

- PLOCHY OBČANSKÉHO VYBAVENÍ
- PLOCHY OBČANSKÉHO VYBAVENÍ - SPORT
- PLOCHY OBČANSKÉHO VYBAVENÍ - REKREACE
- PLOCHY SMÍŠENÉ OBYTNÉ
- PLOCHY SMÍŠENÉ VÝROBNÍ
- PLOCHY REKREACE
- PLOCHY VEŘEJNÝCH PROSTRANSTVÍ
- PLOCHY VÝROBY A SKLADOVÁNÍ
- PLOCHY TECHNICKÉ INFRASTRUKTURY
- PLOCHY DOPRAVNÍ INFRASTRUKTURY

DOPRAVNÍ INFRASTRUKTURA

- KORIDORY DOPRAVNÍ INFRASTRUKTURY - NÁVRH
- CYKLOTRASA - NÁVRH

INFORMATIVNÍ ÚDAJE

- OZNAČENÍ PLOCH ZMĚN
- RUŠENÉ JEVI

