






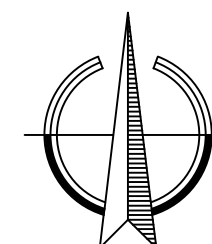
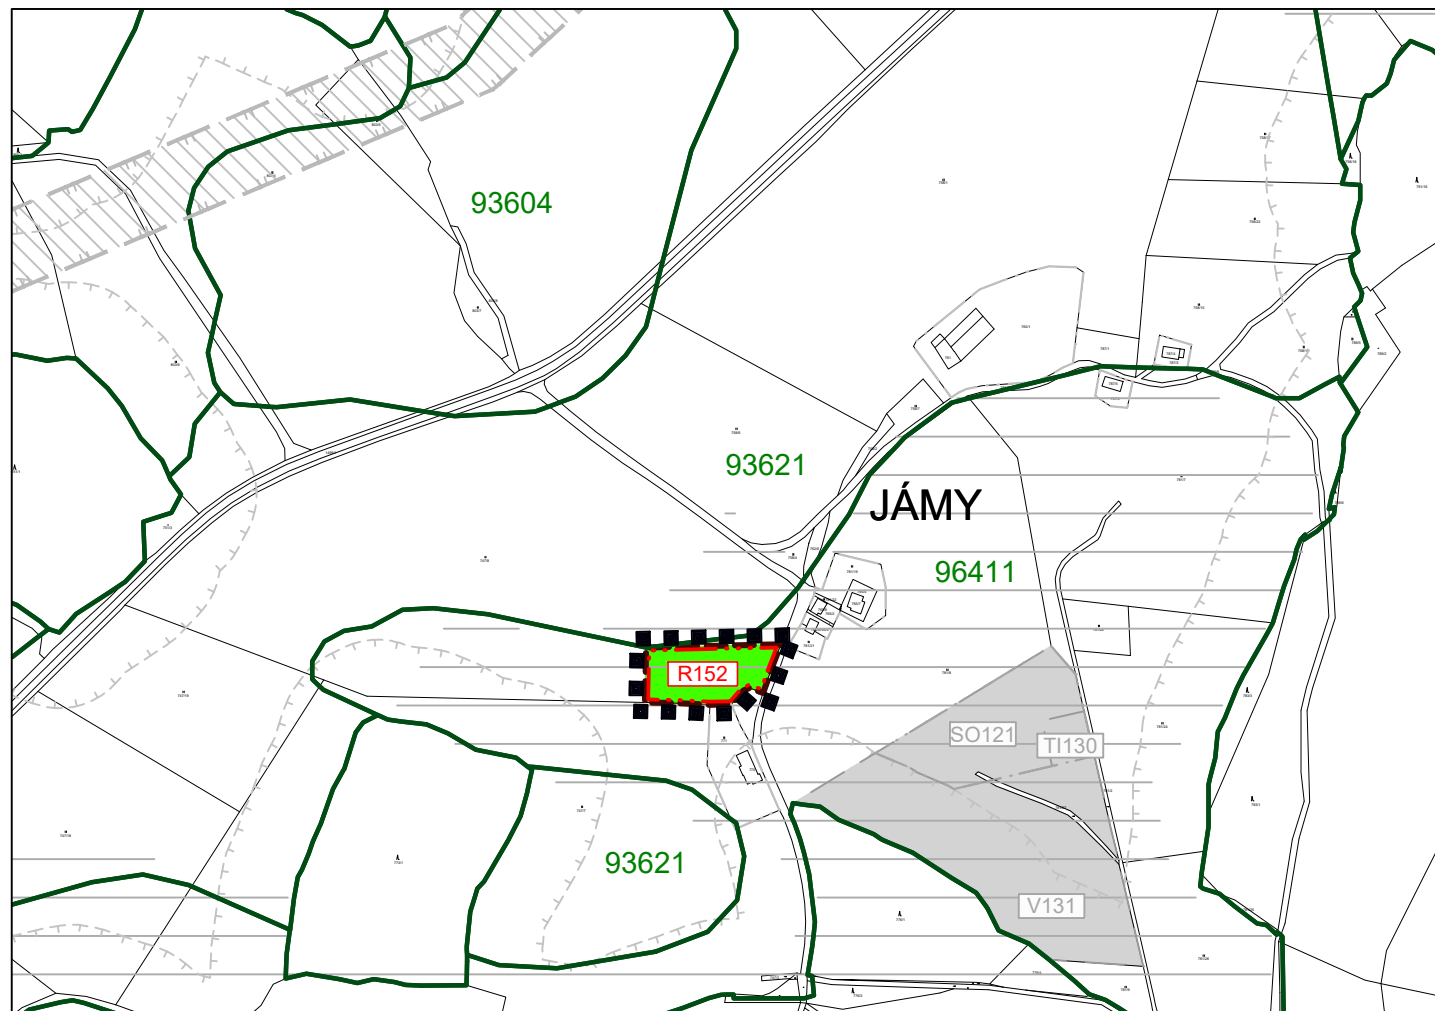
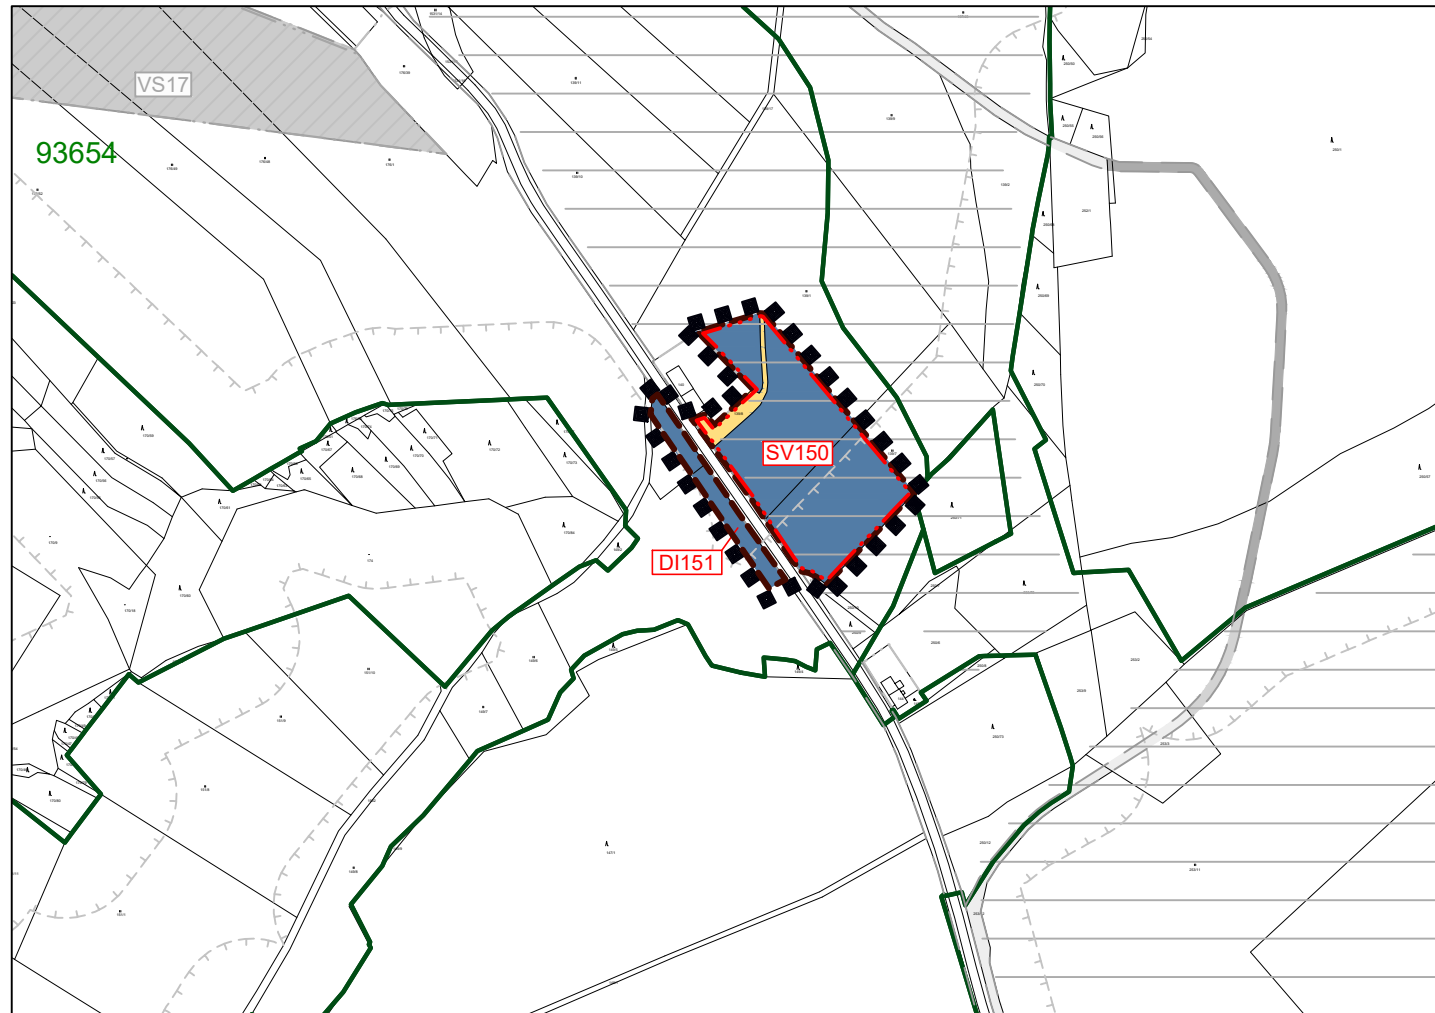


Změna č. 2 ÚP ČERNÁ V POŠUMAVÍ

LEGENDA

	HRANICE ŘEŠENÉHO ÚZEMÍ		III. TŘÍDA OCHRANY
	HRANICE ZASTAVITELNÝCH PLOCH		V. TŘÍDA OCHRANY
	HRANICE LOKALIT		OSTATNÍ PLOCHY
	HRANICE BPEJ		
93641	KÓD BPEJ		



ZMĚNA Č. 2 ÚP ČERNÁ V POŠUMAVÍ

ODŮVODNĚNÍ

VÝKRES PŘEDPOKLÁDANÝCH ZÁBORŮ PŮDNÍCH FONDŮ

PROJEKTOVÝ ATELIÉR AD s.r.o.
ING. ARCH. JAROSLAV DANĚK



RAZÍTKO A PODPIS:

HUSOVA 4, Č. BUDĚJOVICE, 370 01, TEL. 387 311 238, 605 277 998
www.atelierad.cz, atelierad@atelierad.cz, IČ 25194771, DIČ CZ25194771

ZPRACOVATEL: ING. ARCH. JAROSLAV DANĚK

KRESLIL: ING. TEREZA LOUŽENSKÁ

ČÍSLO ZAKÁZKY: 75/2017

ČÍSLO VÝKRESU:

ČÍSLO PARÉ:

DATUM: ŘÍJEN 2018

5

1

MĚŘÍTKO: 1 : 5000

ZÁZNAM O ÚČINNOSTI

DATUM NABYTÍ ÚČINNOSTI ÚP

POŘIZOVATEL

SPRÁVNÍ ORGÁN, KTERÝ ÚPD VYDAL

OBEC ČERNÁ V POŠUMAVÍ

ZASTUPITELSTVO OBCE ČERNÁ V POŠUMAVÍ

IRENA PEKÁRKOVÁ
starostka obce
ING. ARCH. RADEK BOČEK
osoba zajišťující splnění kvalifikačních požadavků

RAZÍTKO A PODPIS:

RAZÍTKO A PODPIS: