


REGULAČNÍ PLÁN JESTŘÁBÍ (10. RP) VS147

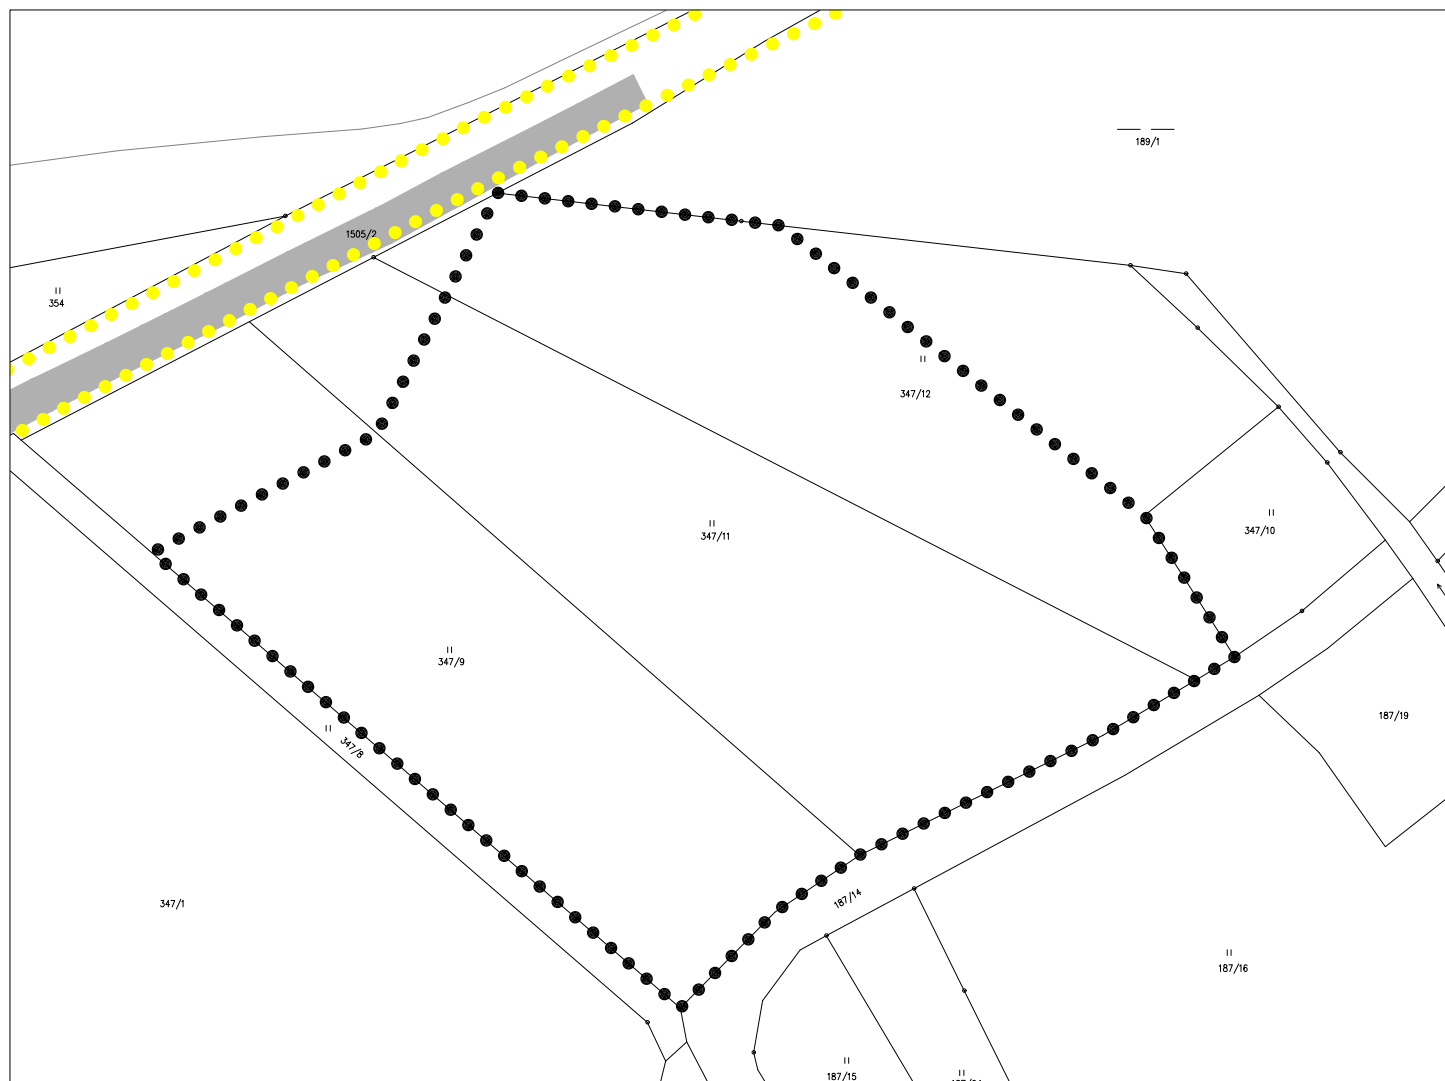

LEGENDA

- HRANICE ŘEŠENÉHO ÚZEMÍ
- PARCELNÍ ČÍSLO
- STÁVAJÍCÍ PARCELACE
- HRANICE VPS
- SILNICE III. TŘÍDY

REGULAČNÍ PLÁN JESTŘÁBÍ 10. RP

VÝROK		VEŘEJNĚ PROSPĚŠNÝCH STAVEB	
PROJEKTOVÝ ATELIÉR AD ING. ARCH. JAROSLAV DANĚK			
HUSOVA 4, Č. BUDĚJOVICE, 370 01, TEL. 387 311 238, 605 277 998 www.atelierad.cz, atelierad@atelierad.cz, IČ 10269894			
ZPRACOVATEL: ING. ARCH. JAROSLAV DANĚK			
KRESLIL: ING. ARCH. FILIP DANĚK			
ČÍSLO ZAKÁZKY: 002_2021	ČÍSLO VÝKRESU:	ČÍSLO PARÉ:	
DATUM: DUBEN 2021	2	1	
MĚŘÍTKO: 1 : 1000	RAZÍTKA A PODPISY:		

ZÁZNAM O ÚČINNOSTI

DATUM NABYTÍ ÚČINNOSTI:	
OPRÁVNĚNÁ ÚŘEDNÍ OSOBA POŘIZOVATELE: Ing. arch. Radek Boček	SPRÁVNÍ ORGÁN, KTERÝ RP VYDAL: ZASTUPITELSTVO OBCE ČERNÁ V POŠUMAVÍ
RAZÍTKO A PODPIS:	RAZÍTKO A PODPIS:

