
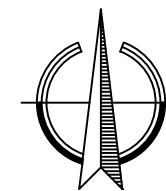


REGULAČNÍ PLÁN JESTŘÁBÍ (10. RP) VS147

LEGENDA

.....	HRANICE ŘEŠENÉHO ÚZEMÍ		PLOCHA PRO UMÍSTĚNÍ OBJEKTU VS147 VS147a, VS147b, VS147c, VS147d
VS147c	PLOCHY VÝROBY A SKLADOVÁNÍ		ZPEVNĚNÉ PLOCHY POJÍZDNÉ VS147-d, DI-do
	PLOCHY DOPRAVNÍ INFRASTRUKTURY		ZELEŇ VS147z
			SILNICE III. TŘÍDY
DI	TRASA CYKLOSTEZKY		KANALIZACE - SPLAŠKOVÁ
	ÚSES - LOKÁLNÍ BIOCENTRUM		KANALIZACE - DEŠŤOVÁ
	VPS - KOMUNIKACE		VODOVOD
	VODOVOD		TELEKOMUNIKAČNÍ KABEL NÁVRH
	TELEKOMUNIKAČNÍ VEDENÍ		RETENČNÍ NÁDRŽ
	TELEKOMUNIKAČNÍ VEDENÍ - RUŠENÍ		
	SPLAŠKOVÁ KANALIZACE		

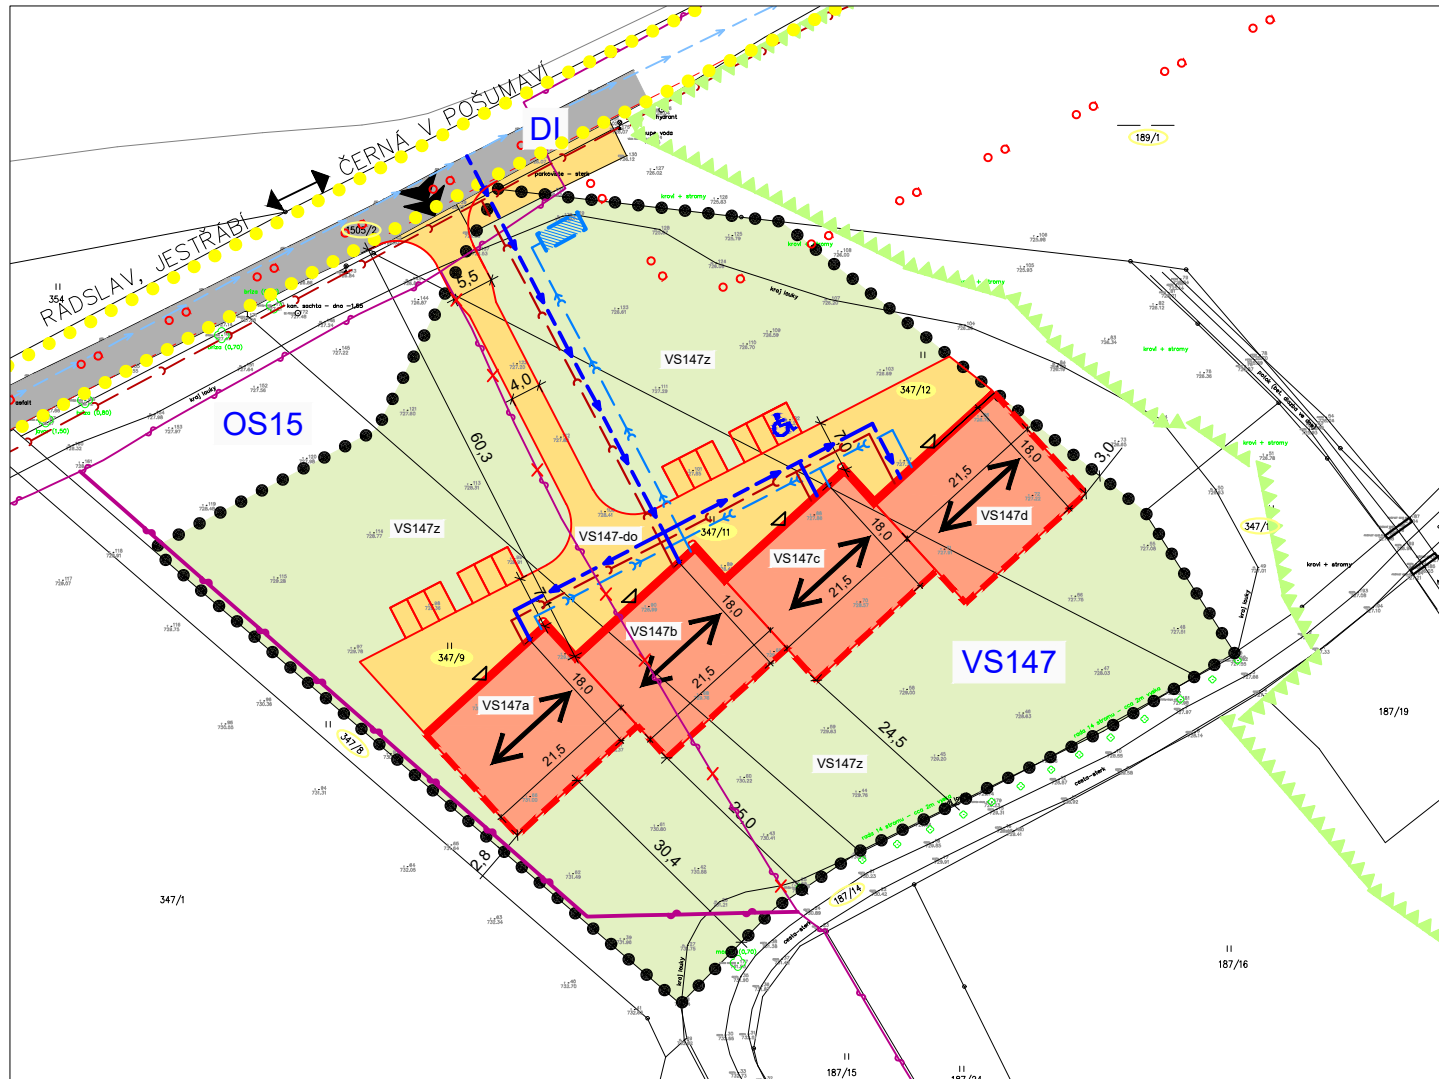

LIMITY VÝSTAVBY

	STAVEBNÍ ČÁRA - ZÁVAZNÁ
	STAVEBNÍ ČÁRA - NEPŘEKROČITELNÁ
	ORIENTACE HŘEBENE
	VJEZD NA ŘEŠENÉ ÚZEMÍ
	VSTUP DO OBJEKTU
	PARCELY V PLOŠE REGULAČNÍHO PLÁNU
	PARCELY SOUSEDÍCÍ S ŘEŠENÝM ÚZEMÍM

REGULAČNÍ PLÁN JESTŘÁBÍ 10.RP

ODŮVODNĚNÍ

KOORDINAČNÍ VÝKRES

PROJEKTOVÝ ATELIÉR AD
ING. ARCH. JAROSLAV DANĚK



RAZÍTKA A PODPISY:

HUSOVA 4, Č. BUDĚJOVICE, 370 01, TEL. 387 311 238, 605 277 998
www.atelierad.cz, atelierad@atelierad.cz, IČ 10269894

ZPRACOVATEL: ING. ARCH. JAROSLAV DANĚK

KRESLIL: ING. ARCH. FILIP DANĚK

ČÍSLO ZAKÁZKY: 002_2021

ČÍSLO VÝKRESU:

ČÍSLO PARÉ:

DATUM: DUBEN 2021

3

1

MĚŘÍTKO: 1 : 1000

ZÁZNAM O ÚČINNOSTI

DATUM NABYTÍ ÚČINNOSTI:

OPRÁVNĚNÁ ÚŘEDNÍ OSOBA POŘIZOVATELE:

Ing. arch. Radek Boček

SPRÁVNÍ ORGÁN, KTERÝ RP VYDAL:

ZASTUPITELSTVO OBCE ČERNÁ V POŠUMAVÍ

RAZÍTKO A PODPIS:

RAZÍTKO A PODPIS: