


REGULAČNÍ PLÁN JESTŘÁBÍ (10. RP) VS147

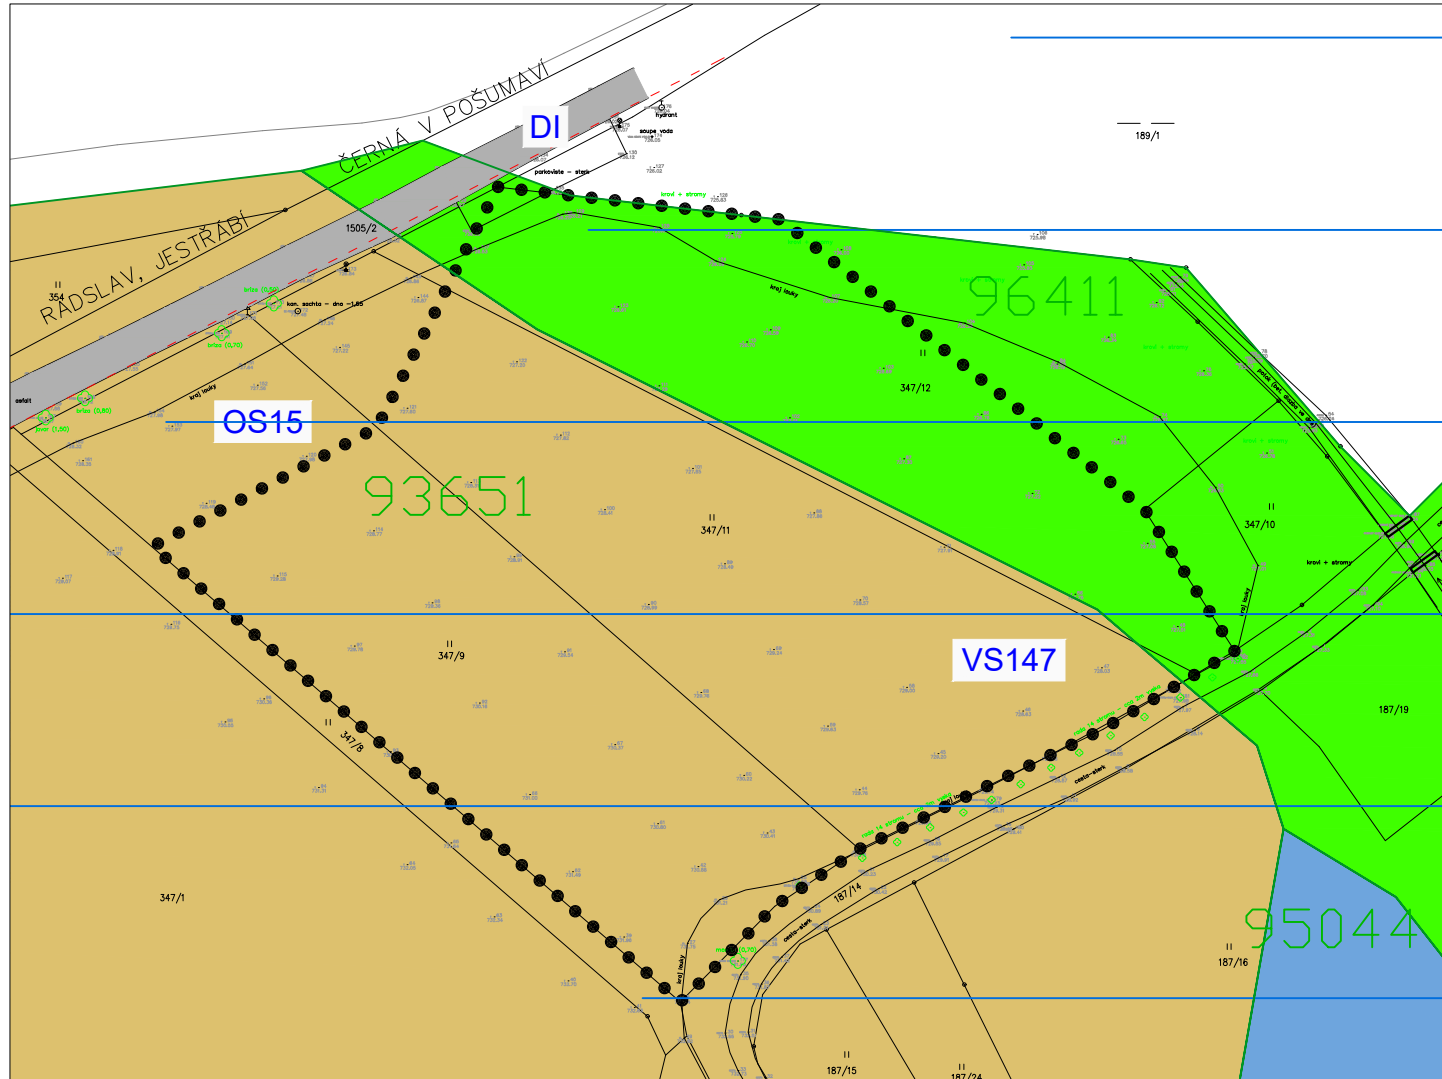

LEGENDA ZPF

	HRANICE BPEJ
93651	KÓD BPEJ
	III. TŘÍDA OCHRANY - plocha
	IV. TŘÍDA OCHRANY - plocha
	V. TŘÍDA OCHRANY - plocha
	MELINORACE
VS147	KÓD ZÁBORU VS147 - Plochy výroby a skladování

REGULAČNÍ PLÁN JESTŘÁBÍ 10.RP

ODŮVODNĚNÍ

VÝKRES ZÁBORŮ PŮDNIHO FONDU

PROJEKTOVÝ ATELIÉR AD
ING. ARCH. JAROSLAV DANĚK



RAZÍTKA A PODPISY:

HUSOVA 4, Č. BUDĚJOVICE, 370 01, TEL. 387 311 238, 605 277 998
www.atelierad.cz, atelierad@atelierad.cz, IČ 10269894

ZPRACOVATEL: ING. ARCH. JAROSLAV DANĚK

KRESLIL: ING. ARCH. FILIP DANĚK

ČÍSLO ZAKÁZKY: 002_2021

ČÍSLO VÝKRESU:

ČÍSLO PARÉ:

DATUM: DUBEN 2021

5

1

MĚŘÍTKO: 1 : 1000

ZÁZNAM O ÚČINNOSTI

DATUM NABYTÍ ÚČINNOSTI:

OPRÁVNĚNÁ ÚŘEDNÍ OSOBA POŘIZOVATELE:

Ing. arch. Radek Boček

SPRÁVNÍ ORGÁN, KTERÝ RP VYDAL:

ZASTUPITELSTVO OBCE ČERNÁ V POŠUMAVÍ

RAZÍTKO A PODPIS:

RAZÍTKO A PODPIS:

