


# DOLNÍ VLTAVICE

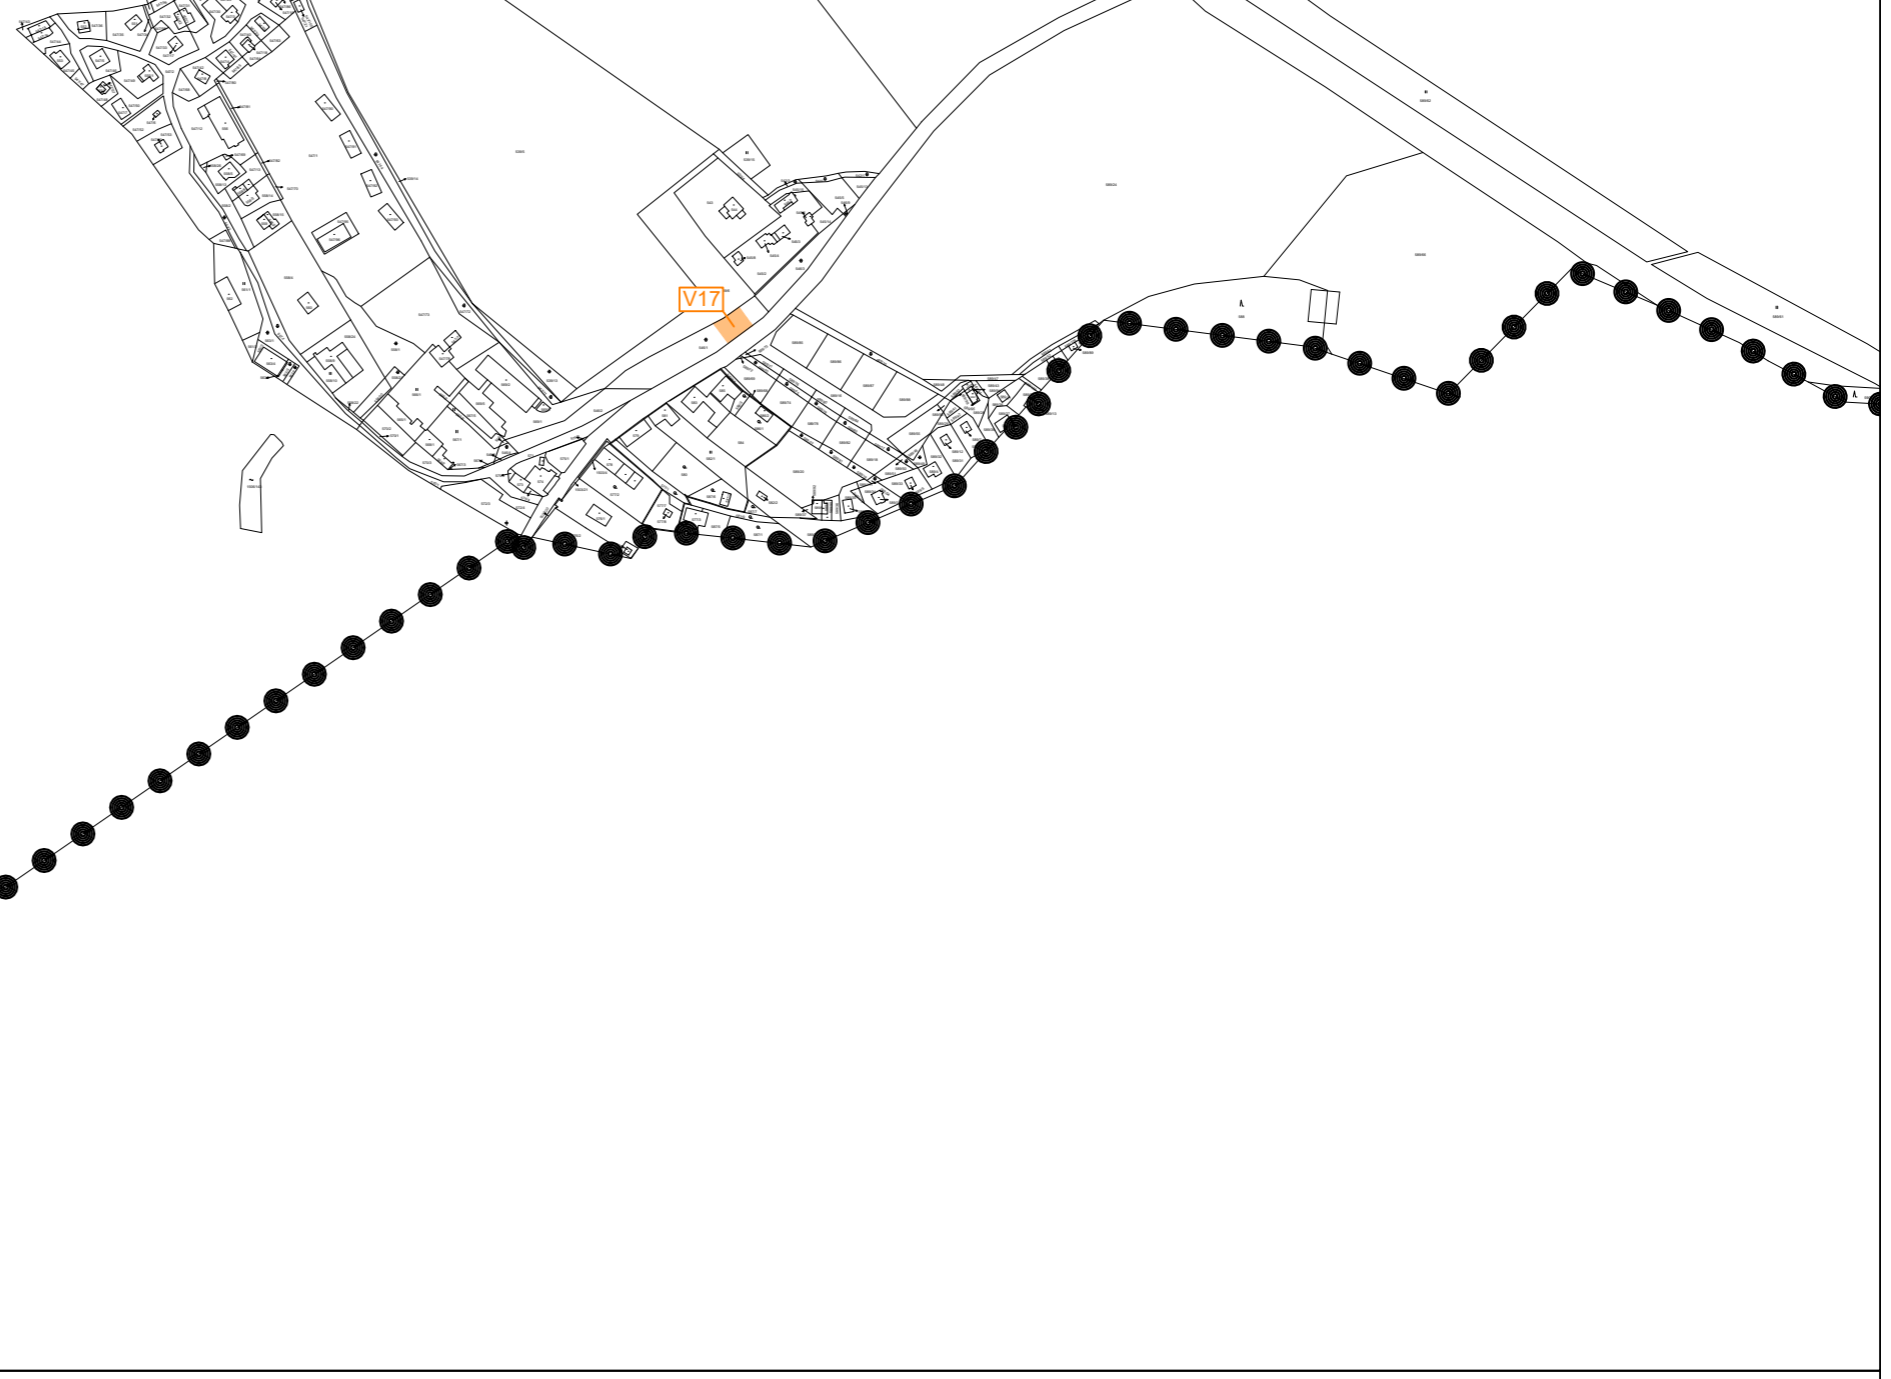

## LEGENDA



HRANICE SPRÁVNÍHO ÚZEMÍ



PLOCHY VEŘEJNĚ PROSPĚŠNÝCH STAVEB

### Navržené plochy pro vodovod



Návrh plochy pro realizaci stavby pro akumulaci pitné vody Dolní Vltavice

## ZMĚNA Č. 5 ÚP ČERNÁ V POŠUMAVÍ

VÝROK

VÝKRES VEŘEJNĚ PROSPĚŠNÝCH STAVEB, OPATŘENÍ A ASANACÍ

PROJEKTOVÝ ATELIÉR AD s.r.o.  
ING. ARCH. JAROSLAV DANĚK



RAZÍTKO A PODPIS:

HUSOVA 4, Č. BUDĚJOVICE, 370 01, TEL. 387 311 238, 605 277 998  
www.atelierad.cz, atelierad@atelierad.cz, IČ 25194771, DIČ CZ25194771

ZPRACOVATEL: ING. ARCH. JAROSLAV DANĚK

KRESLIL: ING. TEREZA LOUŽENSKÁ

ČÍSLO ZAKÁZKY: 6/2021

ČÍSLO VÝKRESU:

ČÍSLO PARÉ:

DATUM: ÚNOR 2022

MĚŘÍTKO: 1 : 5000

3D

1

## ZÁZNAM O ÚČINNOSTI

DATUM NABYTÍ ÚČINNOSTI ÚP

POŘIZOVATEL

OBECNÍ ÚŘAD ČERNÁ V POŠUMAVÍ

IRENA PEKÁRKOVÁ  
starostka obce

ING. ARCH. RADEK BOČEK  
osoba zajišťující splnění kvalifikačních požadavků

RAZÍTKO A PODPIS:

SPRÁVNÍ ORGÁN, KTERÝ ÚPD VYDAL

ZASTUPITELSTVO OBCE ČERNÁ V POŠUMAVÍ

RAZÍTKO A PODPIS:

