


REGULAČNÍ PLÁN JESTŘÁBÍ (10. RP) VS147

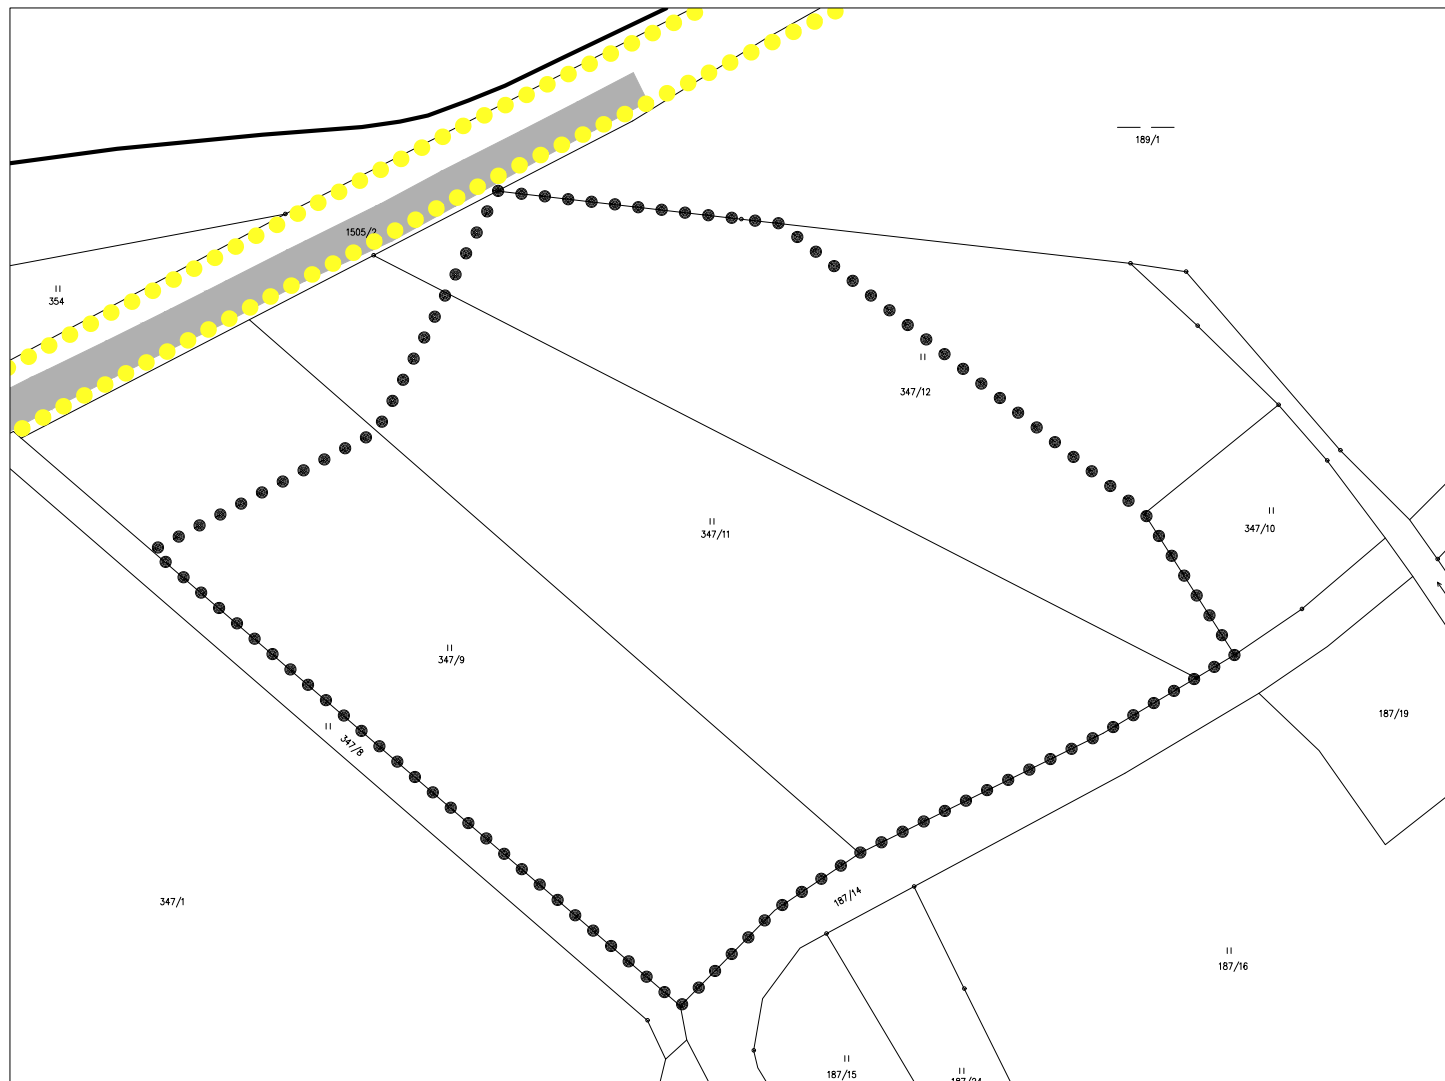

LEGENDA

-  HRANICE ŘEŠENÉHO ÚZEMÍ
-  509/2 PARCELNÍ ČÍSLO
-  STÁVAJÍCÍ PARCELACE
-  HRANICE VPS
-  SILNICE III. TŘÍDY

REGULAČNÍ PLÁN JESTŘÁBÍ 10. RP

VÝROK

VEŘEJNĚ PROSPĚŠNÝCH STAVEB

PROJEKTOVÝ ATELIÉR AD
ING. ARCH. JAROSLAV DANĚK



RAZÍTKA A PODPISY:

HUSOVA 4, Č. BUDĚJOVICE, 370 01, TEL. 387 311 238, 605 277 998
www.atelierad.cz, atelierad@atelierad.cz, IČ 10269894

ZPRACOVATEL: ING. ARCH. JAROSLAV DANĚK

KRESLIL: ING. ARCH. FILIP DANĚK

ČÍSLO ZAKÁZKY: 002_2021

ČÍSLO VÝKRESU:

ČÍSLO PARÉ:

DATUM: DUBEN 2022

2

1

MĚŘÍTKO: 1 : 1000

ZÁZNAM O ÚČINNOSTI

DATUM NABYTÍ ÚČINNOSTI:

OPRÁVNĚNÁ ÚŘEDNÍ OSOBA POŘIZOVATELE:

Ing. arch. Radek Boček

SPRÁVNÍ ORGÁN, KTERÝ RP VYDAL:

ZASTUPITELSTVO OBCE ČERNÁ V POŠUMAVÍ

RAZÍTKO A PODPIS:

RAZÍTKO A PODPIS:

