
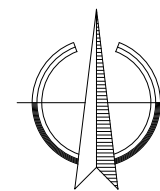


REGULAČNÍ PLÁN JESTŘÁBÍ (10. RP) VS147

LEGENDA

- HRANICE ŘEŠENÉHO ÚZEMÍ
- VS147c PLOCHY VÝROBY A SKLADOVÁNÍ
- DI PLOCHY DOPRAVNÍ INFRASTRUKTURY
- || o o p o || TRASA CYKLOSTEZKY
- ▲ ÚSES - LOKÁLNÍ BIOCENTRUM
- PLOCHA PRO UMÍSTĚNÍ OBJEKTU VS147
VS147a, VS147b, VS147c, VS147d
- ZPEVNĚNÉ PLOCHY POJÍZDNÉ
VS147-d, DI-do
- ZELEŇ
VS147z
- SILNICE III. TŘÍDY

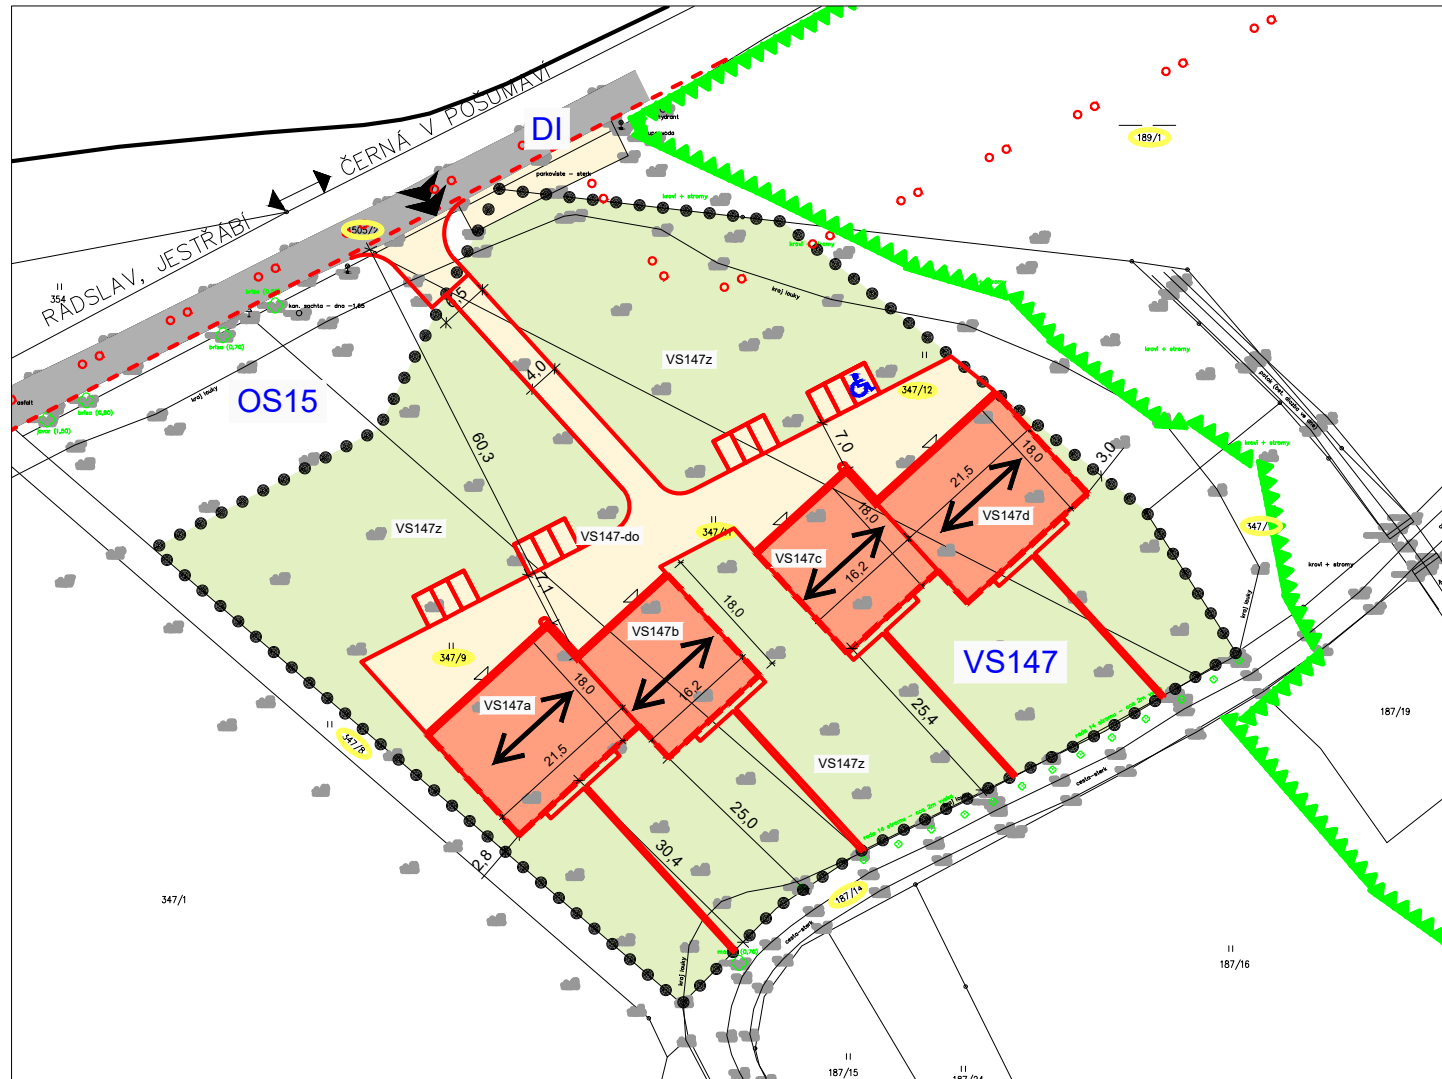

REGULAČNÍ PLÁN JESTŘÁBÍ 10. RP

VÝROK

HLAVNÍ VÝKRES

PROJEKTOVÝ ATELIÉR AD
ING. ARCH. JAROSLAV DANĚK



RAZÍTKA A PODPISY:

HUSOVA 4, Č. BUDĚJOVICE, 370 01, TEL. 387 311 238, 605 277 998
www.atelierad.cz, atelierad@atelierad.cz, IČ 10269894

ZPRACOVATEL: ING. ARCH. JAROSLAV DANĚK

KRESLIL: ING. ARCH. FILIP DANĚK

ČÍSLO ZAKÁZKY: 002_2021

ČÍSLO VÝKRESU:

ČÍSLO PARÉ:

DATUM: SRPEN 2022

1

1

MĚŘÍTKO: 1 : 1000

ZÁZNAM O ÚČINNOSTI

DATUM NABYTÍ ÚČINNOSTI: 7.9.2022

OPRÁVNĚNÁ ÚŘEDNÍ OSOBA POŘIZOVATELE:
Ing. arch. Radek Boček

SPRÁVNÍ ORGÁN, KTERÝ RP VYDAL:
ZASTUPITELSTVO OBCE ČERNÁ V POŠUMAVÍ

RAZÍTKO A PODPIS:

RAZÍTKO A PODPIS:

LIMITY VÝSTAVBY

- STAVEBNÍ ČARA - ZÁVAZNÁ
- STAVEBNÍ ČARA - NEPŘEKROČITELNÁ
- ORIENTACE HŘEBENE
- VJEZD NA ŘEŠENÉ ÚZEMÍ
- VSTUP DO OBJEKTU
- PARCELY V PLOŠE REGULAČNÍHO PLÁNU
- PARCELY SOUSEDÍCÍ S ŘEŠENÝM ÚZEMÍM