


# REGULAČNÍ PLÁN JESTŘÁBÍ (10. RP) VS147

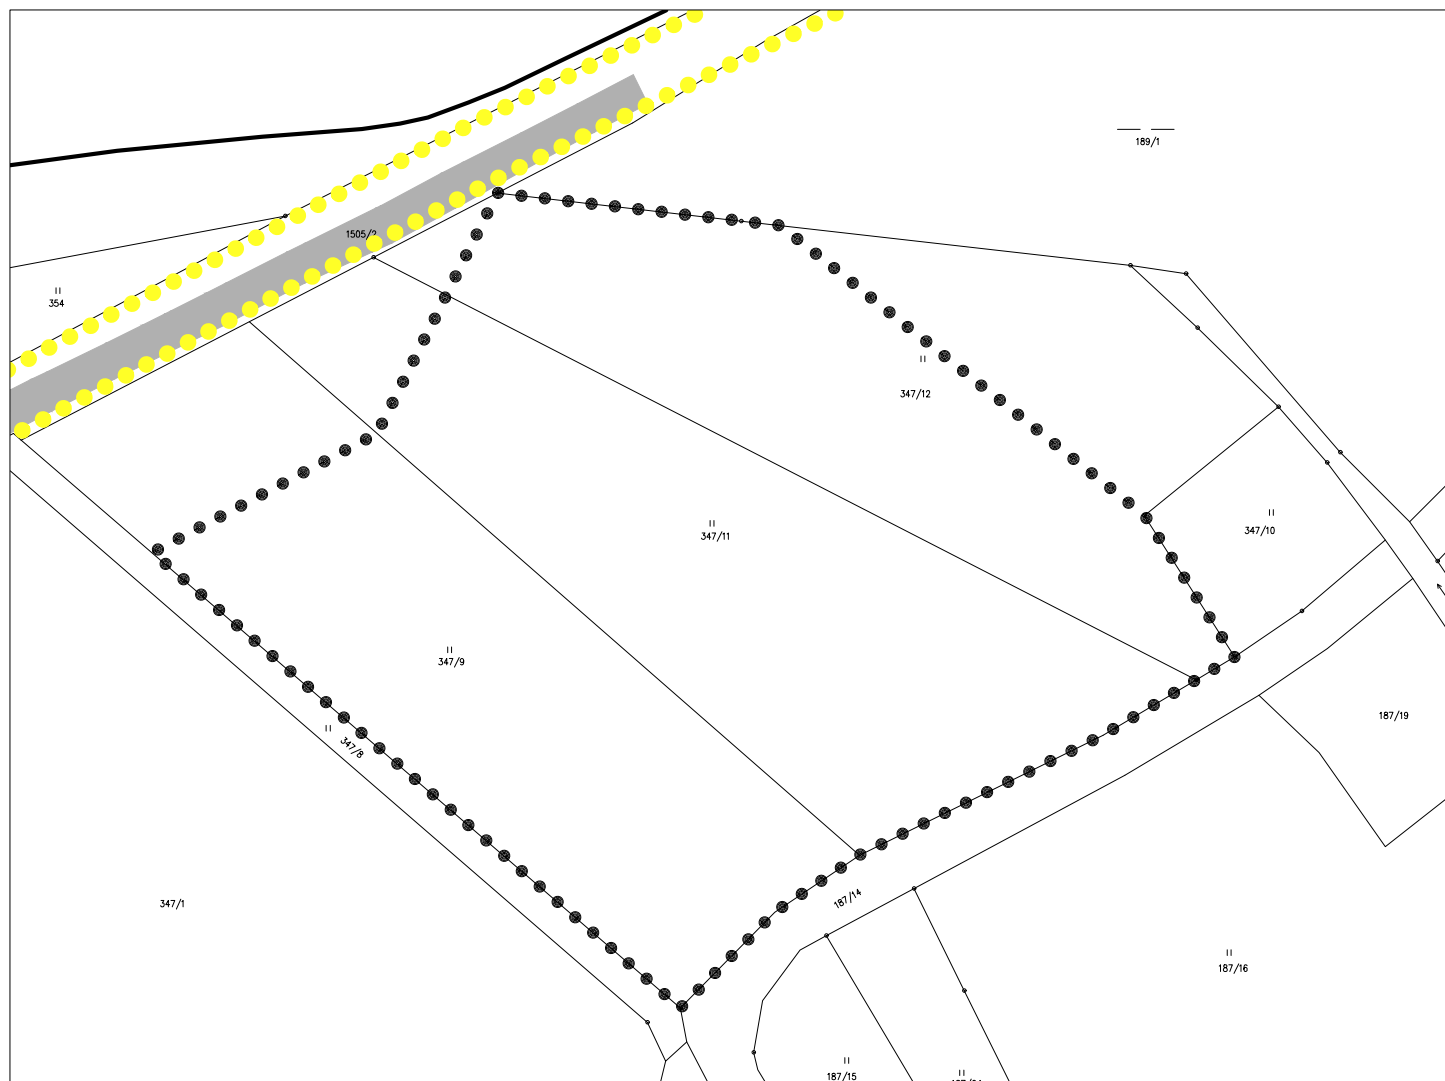

## LEGENDA

- HRANICE ŘEŠENÉHO ÚZEMÍ
- PARCELNÍ ČÍSLO
- STÁVAJÍCÍ PARCELACE
- HRANICE VPS
- SILNICE III. TŘÍDY

### REGULAČNÍ PLÁN JESTŘÁBÍ 10. RP

VÝROK

VEŘEJNĚ PROSPĚŠNÝCH STAVEB

PROJEKTOVÝ ATELIÉR AD  
ING. ARCH. JAROSLAV DANĚK



RAZÍTKA A PODPISY:

HUSOVA 4, Č. BUDĚJOVICE, 370 01, TEL. 387 311 238, 605 277 998  
www.atelierad.cz, atelierad@atelierad.cz, IČ 10269894

ZPRACOVATEL: ING. ARCH. JAROSLAV DANĚK

KRESLIL: ING. ARCH. FILIP DANĚK

ČÍSLO ZAKÁZKY: 002\_2021

ČÍSLO VÝKRESU:

ČÍSLO PARÉ:

DATUM: SRPEN 2022

2

1

MĚŘÍTKO: 1 : 1000

### ZÁZNAM O ÚČINNOSTI

DATUM NABYTÍ ÚČINNOSTI: 7.9.2022

OPRÁVNĚNÁ ÚŘEDNÍ OSOBA POŘIZOVATELE:

Ing. arch. Radek Boček

SPRÁVNÍ ORGÁN, KTERÝ RP VYDAL:

ZASTUPITELSTVO OBCE ČERNÁ V POŠUMAVÍ

RAZÍTKO A PODPIS:

RAZÍTKO A PODPIS:

