


REGULAČNÍ PLÁN JESTŘÁBÍ (10. RP) VS147

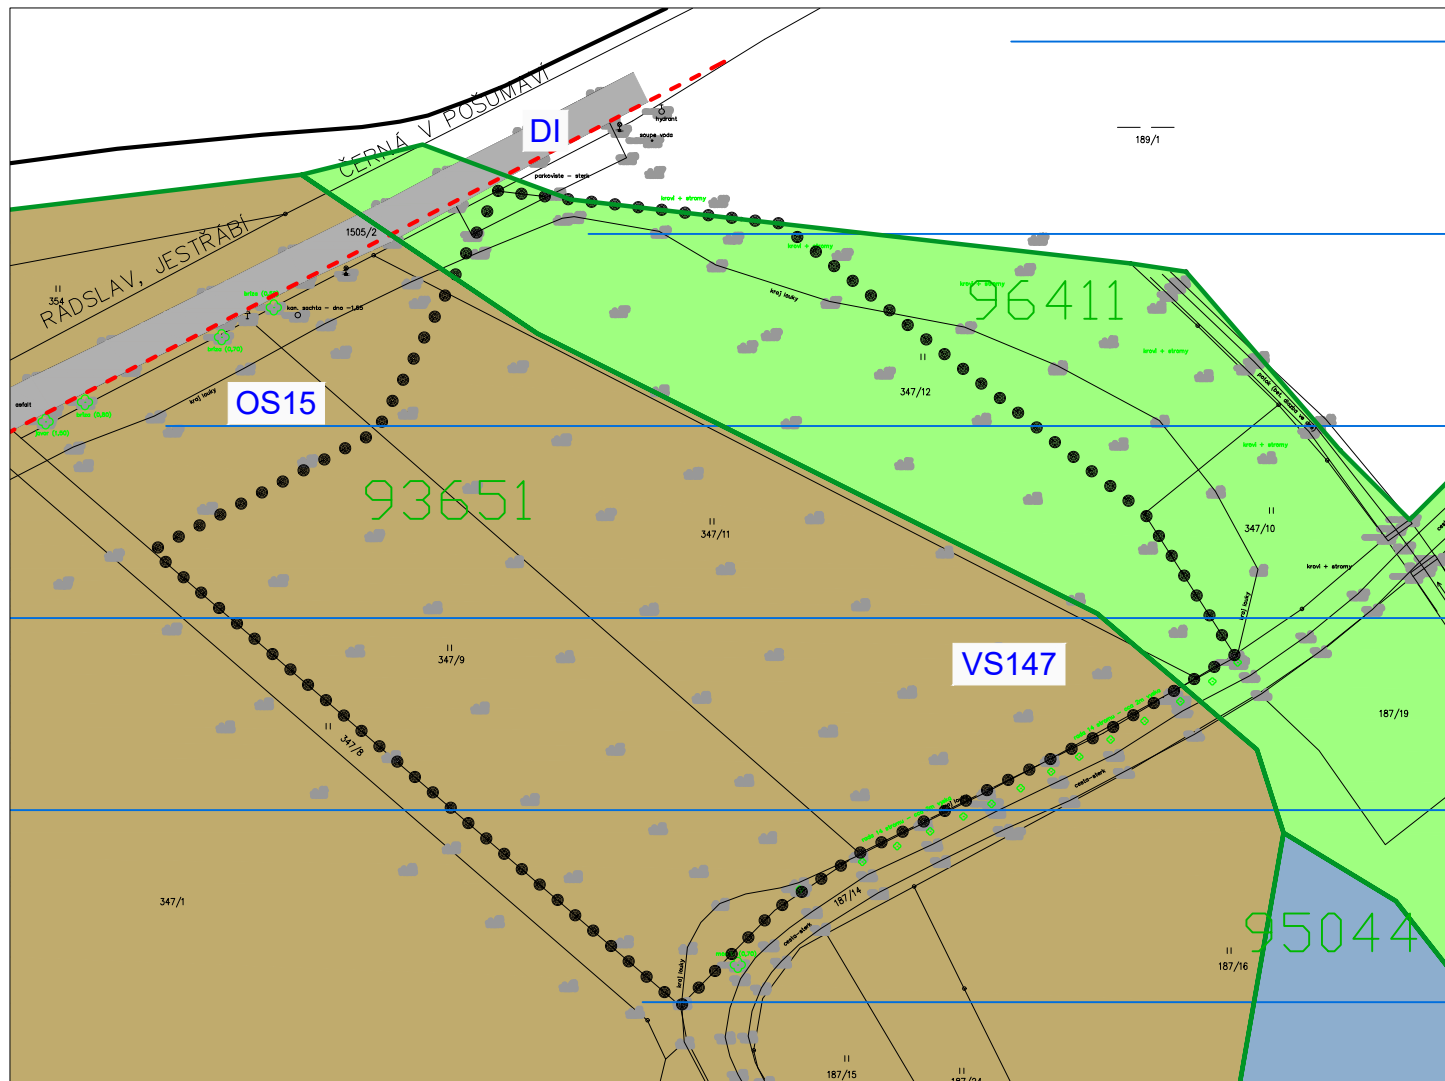

LEGENDA ZPF

- HRANICE BPEJ
- 93651 KÓD BPEJ
- III. TŘÍDA OCHRANY - plocha
- IV TŘÍDA OCHRANY - plocha
- V. TŘÍDA OCHRANY - plocha
- MELINORACE

- VS147 KÓD ZÁBORU
VS147 - Plochy výroby a skladování

REGULAČNÍ PLÁN JESTŘÁBÍ 10.RP

ODŮVODNĚNÍ

VÝKRES ZÁBORŮ PŮDNIHO FONDU

PROJEKTOVÝ ATELIÉR AD
ING. ARCH. JAROSLAV DANĚK



RAZÍTKA A PODPISY:

HUSOVA 4, Č. BUDĚJOVICE, 370 01, TEL. 387 311 238, 605 277 998
www.atelierad.cz, atelierad@atelierad.cz, IČ 10269894

ZPRACOVATEL: ING. ARCH. JAROSLAV DANĚK

KRESLIL: ING. ARCH. FILIP DANĚK

ČÍSLO ZAKÁZKY: 002_2021

ČÍSLO VÝKRESU:

ČÍSLO PARÉ:

DATUM: SRPEN 2022

5

1

MĚŘÍTKO: 1 : 1000

ZÁZNAM O ÚČINNOSTI

DATUM NABYTÍ ÚČINNOSTI: 7.9.2022

OPRÁVNĚNÁ ÚŘEDNÍ OSOBA POŘIZOVATELE:

Ing. arch. Radek Boček

SPRÁVNÍ ORGÁN, KTERÝ RP VYDAL:

ZASTUPITELSTVO OBCE ČERNÁ V POŠUMAVÍ

RAZÍTKO A PODPIS:

RAZÍTKO A PODPIS:

