


# REGULAČNÍ PLÁN JESTŘÁBÍ (10. RP) VS147

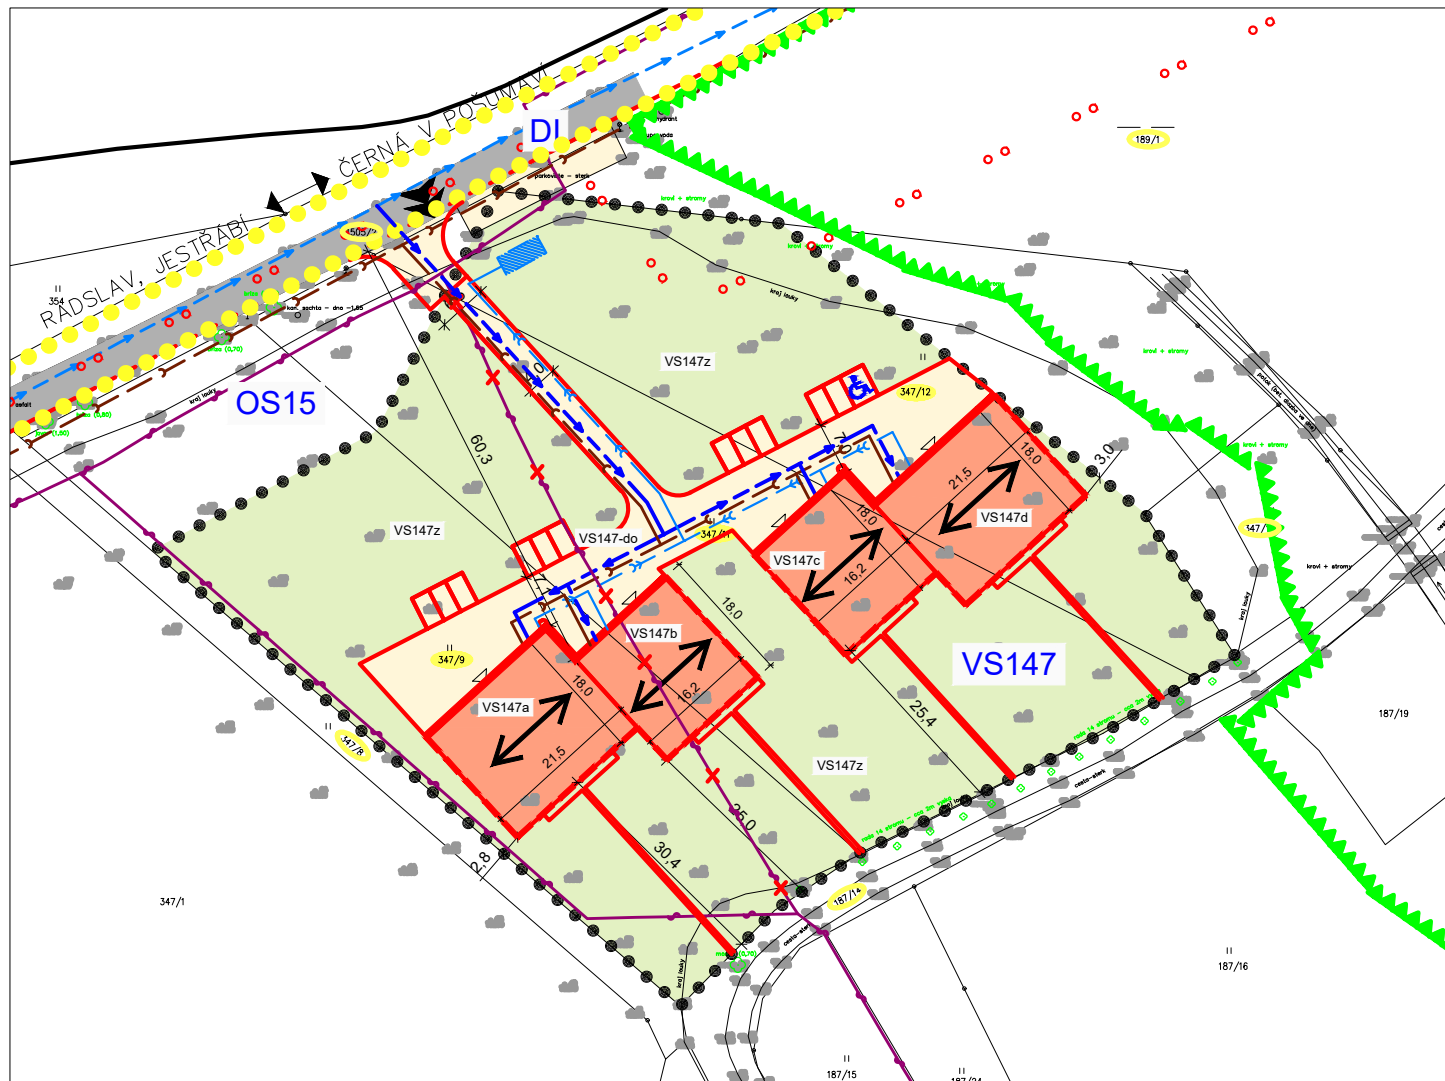


## LIMITY VÝSTAVBY

- STAVEBNÍ ČÁRA - ZÁVAZNÁ
- STAVEBNÍ ČÁRA - NEPŘEKROČITELNÁ
- ORIENTACE HŘEBENE
- VJEZD NA ŘEŠENÉ ÚZEMÍ
- VSTUP DO OBJEKTU
- PARCELY V PLOŠE REGULAČNÍHO PLÁNU
- PARCELY SOUSEDÍCÍ S ŘEŠENÝM ÚZEMÍM

## LEGENDA

- HRANICE ŘEŠENÉHO ÚZEMÍ
- PLOCHY VÝROBY A SKLADOVÁNÍ
- PLOCHY DOPRAVNÍ INFRASTRUKTURY
- TRASA CYKLOSTEZKY
- ÚSES - LOKÁLNÍ BIOCENTRUM
- VPS - KOMUNIKACE
- VODOVOD
- TELEKOMUNIKAČNÍ VEDENÍ
- TELEKOMUNIKAČNÍ VEDENÍ - RUŠENÍ
- SPLAŠKOVÁ KANALIZACE
- PLOCHA PRO UMÍSTĚNÍ OBJEKTU VS147 VS147a, VS147b, VS147c, VS147d
- ZPEVNĚNÉ PLOCHY POJÍZDNÉ VS147-d, DI-do
- ZELEŇ VS147z
- SILNICE III. TŘÍDY
- KANALIZACE - SPLAŠKOVÁ
- KANALIZACE - DEŠŤOVÁ
- VODOVOD
- TELEKOMUNIKAČNÍ KABEL NÁVRH
- RETENČNÍ NÁDRŽ

CELÉ ŘEŠENÉ ÚZEMÍ DLE ZADÁNÍ RP JE ZÁJMOVÝM ÚZEMÍM MINISTERSTVA OBRANY Z HLEDISKA POVOLOVÁNÍ VYJMENOVANÝCH DRUHŮ STAVEB

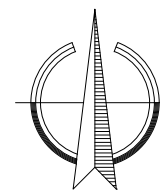

## REGULAČNÍ PLÁN JESTŘÁBÍ 10.RP

ODŮVODNĚNÍ

KOORDINAČNÍ VÝKRES

PROJEKTOVÝ ATELIÉR AD  
ING. ARCH. JAROSLAV DANĚK



RAZÍTKA A PODPISY:

HUSOVA 4, Č. BUDĚJOVICE, 370 01, TEL. 387 311 238, 605 277 998  
www.atelierad.cz, atelierad@atelierad.cz, IČ 10269894

ZPRACOVATEL: ING. ARCH. JAROSLAV DANĚK

KRESLIL: ING. ARCH. FILIP DANĚK

ČÍSLO ZAKÁZKY: 002\_2021

ČÍSLO VÝKRESU:

ČÍSLO PARÉ:

DATUM: SRPEN 2022

3

1

MĚŘÍTKO: 1 : 1000

## ZÁZNAM O ÚČINNOSTI

DATUM NABYTÍ ÚČINNOSTI:

OPRÁVNĚNÁ ÚŘEDNÍ OSOBA POŘIZOVATELE:  
Ing. arch. Radek Boček

SPRÁVNÍ ORGÁN, KTERÝ RP VYDAL:  
ZASTUPITELSTVO OBCE ČERNÁ V POŠUMAVÍ

RAZÍTKO A PODPIS:

RAZÍTKO A PODPIS: