

# KRAJSKÝ ÚŘAD

JIHOČESKÝ KRAJ

Odbor dopravy a silničního hospodářství

Oddělení silničního hospodářství

U Zimního stadionu 1952/2

370 76 České Budějovice



KUCBX01733QU

Naše č. j.: KUJCK 40940/2023  
Sp. zn.: ODSH 31508/2023/jiur SO

Vyřizuje: Ing. Jiří Urban  
Telefon: 386 720 143  
E-mail: urban@kraj-jihocesky.cz

Datum: 28. 3. 2023

## VEŘEJNÁ VYHLÁŠKA

### Opatření obecné povahy

#### Stanovení přechodné úpravy provozu na silnici I. třídy

Krajský úřad Jihočeského kraje, odbor dopravy a silničního hospodářství v Č. Budějovicích, jako věcně a místně příslušný správní orgán podle § 77 odst. 1 písm. b) zákona č. 361/2000 Sb., o provozu na pozemních komunikacích, ve znění pozdějších předpisů (dále jen „zákon o provozu na pozemních komunikacích“), po předchozím písemném vyjádření Policie ČR, Krajského ředitelství policie JČ kraje, DI Český Krumlov č.j.: KRPC-165255-2/ČJ-2022-020206 ze dne 12. 12. 2023

### STANOVUJE

žadateli:

**žadatel: Cetin a.s., Českomoravská 2510/19, 190 00 Praha 9, IČO 040 84 063  
přechodnou úpravu silnice I/39, v Černé v Pošumaví, okr. Český Krumlov  
dle doloženého návrhu DIO, které je nedílnou součástí tohoto opatření obecné povahy**

Důvod: **stavba „Výstavba optické sítě FTH – Černá v Pošumaví“**  
v termínu **3. 4. 2023 – 16. 4. 2023**

1. Dopravní značení bude osazeno v souladu s vyhláškou Ministerstva dopravy č. 294/2015 Sb., kterou se provádějí pravidla provozu na pozemních komunikacích.
2. Umístění značek na silnici I/39 je stanoveno dle doloženého návrhu DIO. Návrh DIO je nedílnou součástí tohoto stanovení
3. Dopravní značení bude osazeno odbornou firmou před zahájením prací. Pracovníci zhotovitele musí být řádně proškoleni, poučeni a označeni dle platné vyhlášky.
4. Svislé dopravní značky musí být provedeny v základní velikosti a v reflexní úpravě a musí být umístěny tak, aby byly včas viditelné těmi účastníky silničního provozu, pro které jsou určeny, a to v souladu s Technickými podmínkami TP 66 – Zásady pro přechodné dopravní značení na pozemních komunikacích a v souladu s Technickými podmínkami TP 143 – Systém hodnocení přenosných svislých dopravních značek.
5. Přenosné svislé dopravní značení bude umístěno na červenobíle pruhovaných sloupcích a musí být zabezpečeno proti pootočení. Spodní hrana svislé dopravní značky musí být ve výšce min. 60 cm nad vozovkou, její nejbližší musí být umístěna minimálně 50 cm od zpevněného kraje komunikace (výjimečně v obci 30 cm) a maximálně 200 cm.
6. Zodpovědným pracovníkem za provedení dopravního opatření je **M. Plojhar, tel.: 606 754 139.**
7. V případě potřeby si povolující orgán a Policie ČR vyhrazuje právo dopravní značení doplnit nebo pozměnit.
8. Trvalé dopravní značení, které by bylo v rozporu s přechodným značením, bude zakryto, popř. odstraněno. Ostatní stávající DZ ve výše uvedeném silničním úseku budou ponechány beze změny.
9. Po skončení prací bude přechodné dopravní značení neprodleně odstraněno.

**Odůvodnění:**

Zdejší úřad obdržel žádost Cetin a.s., Českomoravská 2510/19, 190 00 Praha 9, IČO 040 84 063, o stanovení přechodné úpravy provozu na silnici I/39 v Černé v Pošumaví, okr. Český Krumlov z důvodu provádění stavby „**Výstavba optické sítě FTH – Černá v Pošumaví**“.

K žádosti byla přiložena situace s navrženým přechodným dopravním značením a souhlasné vyjádření dotčeného orgánu, Policie ČR, KŘP Jčk, DI Český Krumlov.

Protože navržené přechodné dopravní značky ukládají účastníkům provozu povinnosti odchylné od obecné úpravy provozu na pozemních komunikacích, stanovuje se přechodná úprava provozu formou opatření obecné povahy. V případě stanovení přechodné úpravy provozu se dle § 77 odst. 5 zákona o provozu na pozemních komunikacích návrh opatření obecné povahy nedoručuje ani se nevyzývájí dotčené osoby k podávání připomínek nebo námitek.

**Poučení:**

Toto opatření obecné povahy nabývá účinnosti pátým dnem po dni vyvěšení veřejné vyhlášky (§ 77 odst. 5 zákona o provozu na pozemních komunikacích). Proti opatření obecné povahy nelze podat opravný prostředek. Soulad opatření obecné povahy s právními předpisy lze posoudit v přezkumném řízení (§ 174 odst. 2 zákona č. 500/2004 Sb., správní řád).

**Ing. Mária Čejková**

vedoucí odd. silničního hospodářství

Toto opatření obecné povahy, vč. přílohy, musí být vyvěšeno po dobu **15 dnů** na úřední desce Obecního úřadu Černá v Pošumaví a na úřední desce Krajského úřadu Jihočeského kraje v Českých Budějovicích (**pátý den po vyvěšení nabývá opatření obecné povahy účinnosti**; dnem vyvěšení je den vyvěšení na úřední desce KÚ Jč kraje). Opatření obecné povahy bude rovněž zveřejněno způsobem umožňujícím dálkový přístup. S potvrzeným datem vyvěšení a sejmutí bude opatření obecné povahy zasláno zpět Krajskému úřadu Jihočeského kraje, odboru dopravy a silničního hospodářství.

Vyvěšeno dne: 29.3.2023

**OBECNÍ ÚŘAD**  
**Černá v Pošumaví**

Podpis a razítko oprávněné osoby  
potvrzující vyvěšení a zveřejnění

Sejmuto dne: 14.4.2023

**OBECNÍ ÚŘAD**  
**Černá v Pošumaví**

Podpis a razítko oprávněné osoby  
potvrzující sejmutí

**Příloha:**


Situace přechodné úpravy provozu - DIO

**Obdrží se žádostí o vyvěšení na úřední desku** (do datové schránky) *se žádostí o vyvěšení na úřední desce a o zpětné zaslání potvrzeného vyvěšení po dobu 15 dní:*

- OÚ Černá v Pošumaví
- KÚ Jčk, odbor kancelář ředitele - zde

**Dále obdrží** (do datové schránky):

- Ředitelství silnic a dálnic ČR, správa České Budějovice, Lidická 49/110,370 44 České Budějovice
- Policie ČR, Krajské ředitelství policie Jč kraje, DI Český Krumlov
- Cetin a.s., Českomoravská 2510/19, 190 00 Praha 9

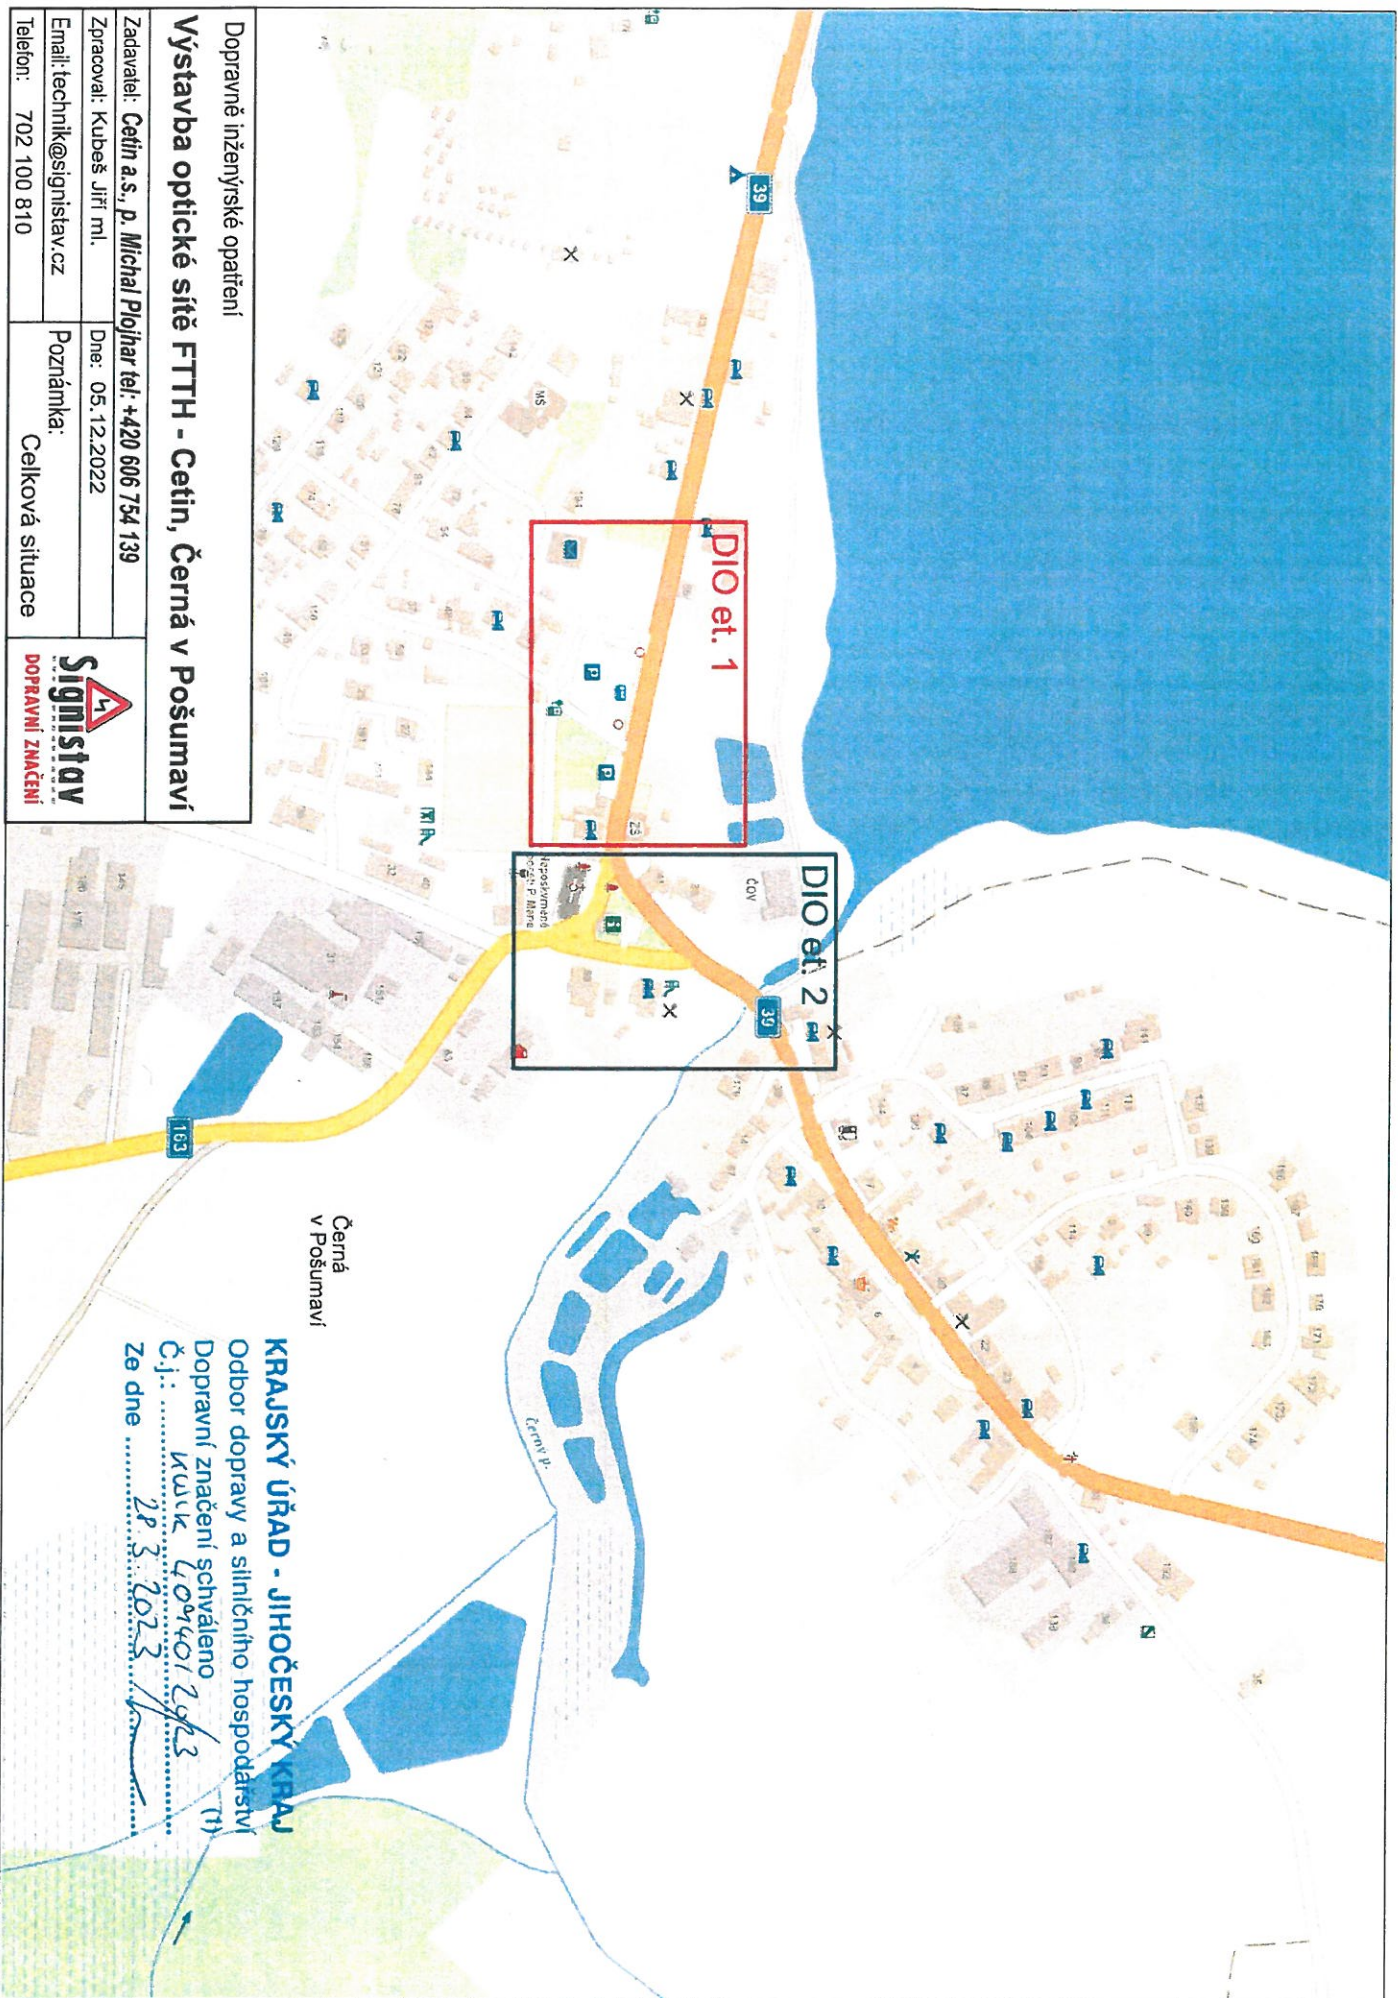


Dopravné inženýrské opatření

**Výstavba optické sítě FTTH - Cetin, Černá v Pošumaví**

Zadavatel: Cetin a.s., p. Michal Plojhar tel: +420 606 754 139	
Zpracovatel: Kubeš Jiří ml. Dne: 05.12.2022	
Email: technik@signistav.cz	Poznámka: Celková situace
Telefon: 702 100 810	

Černá  
v Pošumaví


**KRAJSKÝ ÚŘAD - JIHOČESKÝ KRAJ**  
 Odbor dopravy a silničního hospodářství  
 Dopravní značení schváleno  
 Č.j.: ..... KWIK 40440/2923  
 Ze dne ..... 28.3.2023

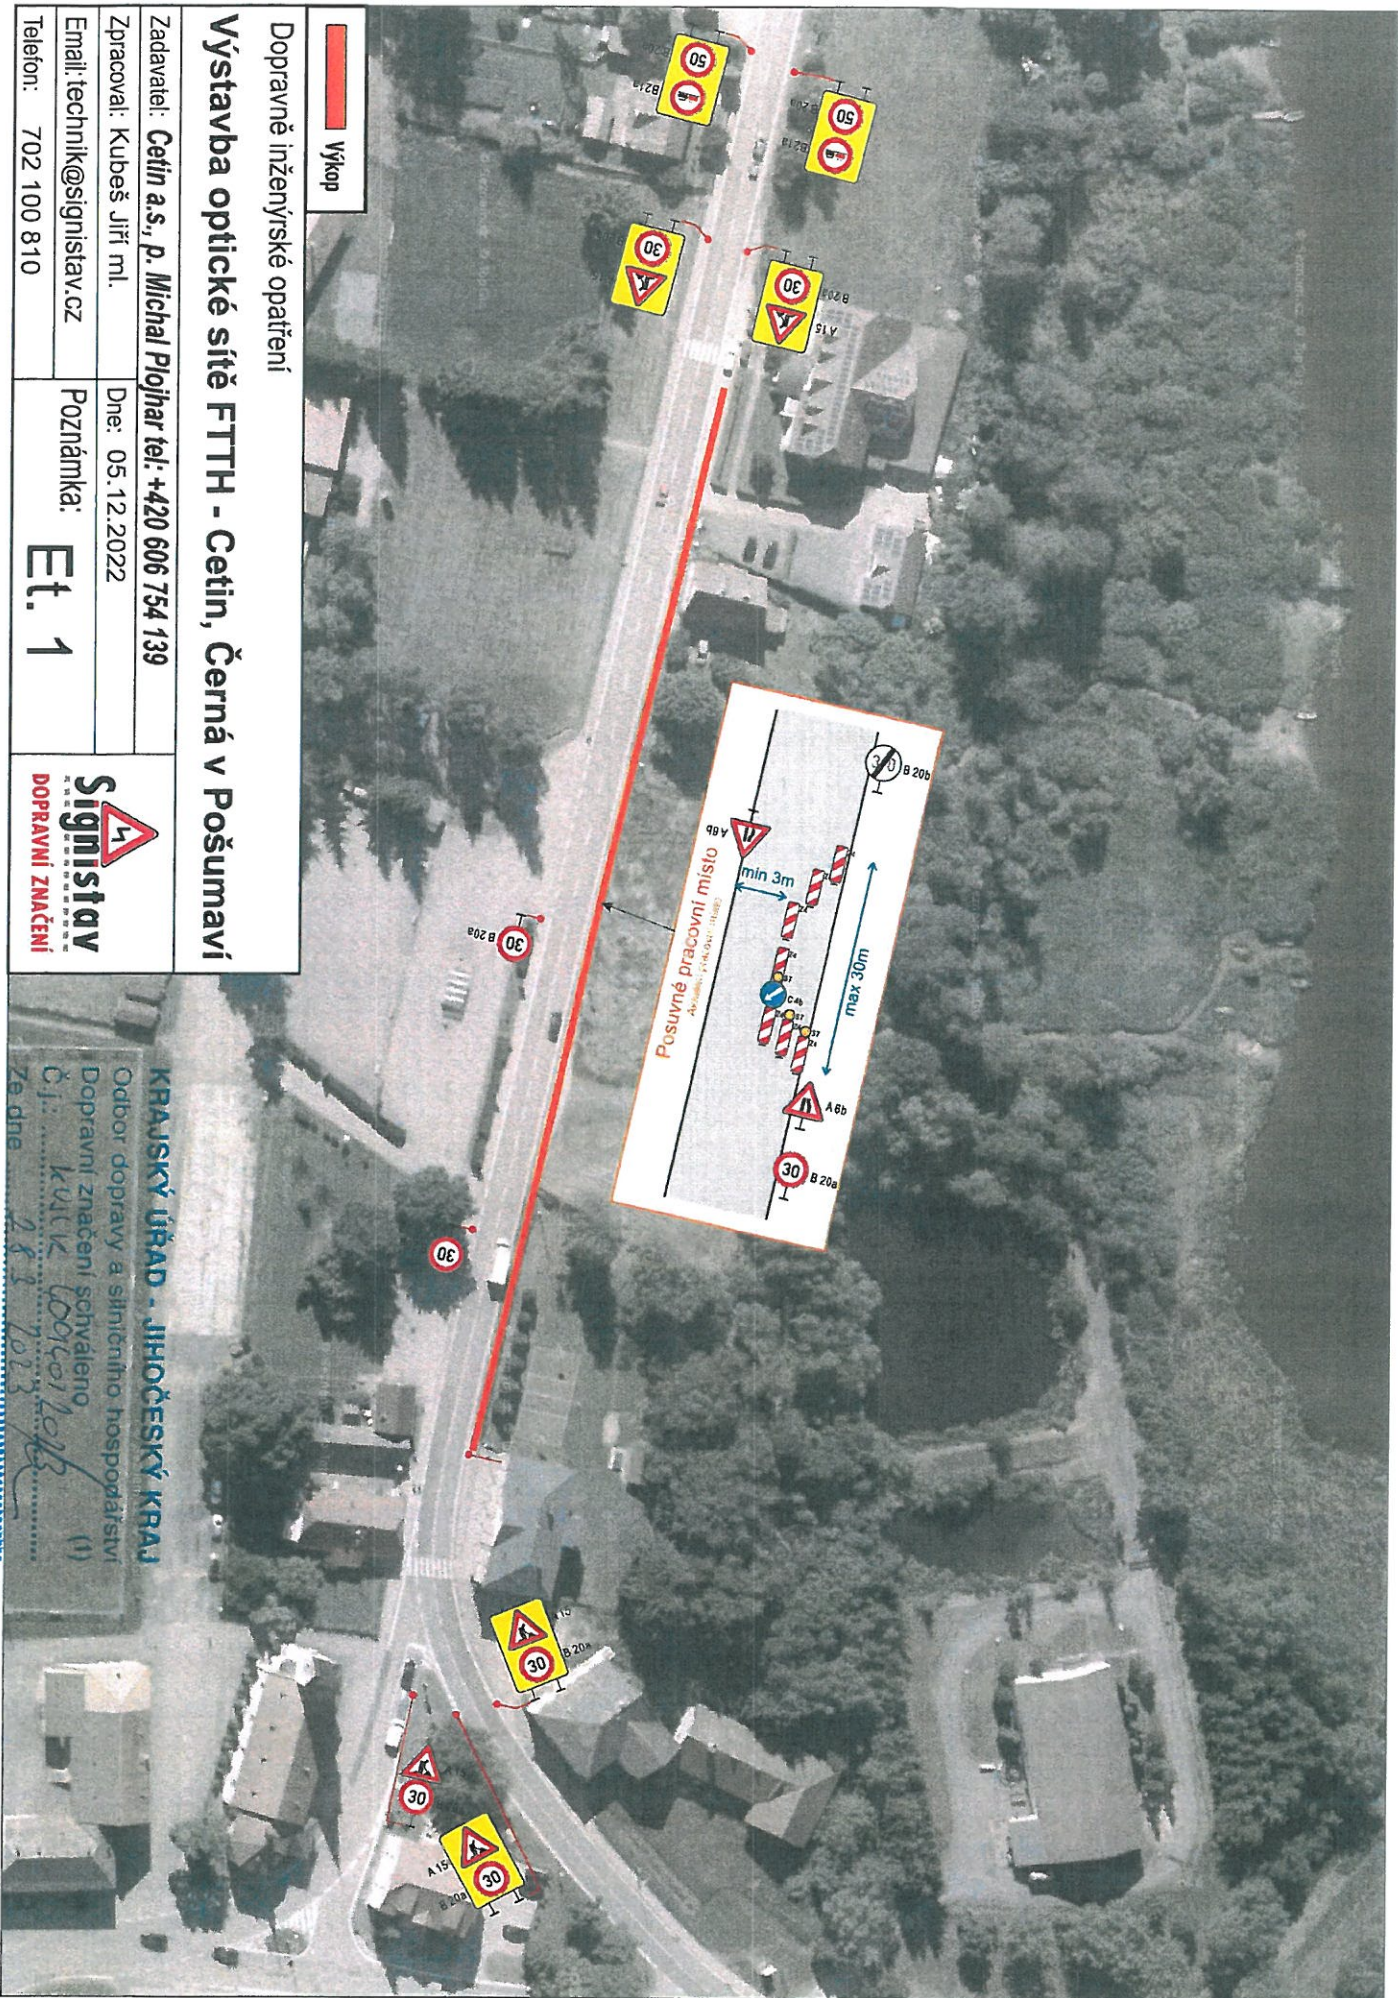

 Výkop


Dopravně inženýrské opatření

# Výstavba optické sítě FTTH - Cetin, Černá v Pošumaví

Zadavatel: Cetin a.s., p. Michal Plojhar tel: +420 606 754 139	Dne: 05.12.2022	 <b>Signistav</b> DOPRAVNÍ ZNAČENÍ
Zpracoval: Kubeš Jiří ml.		
Email: technik@signistav.cz	Poznámka: <b>Et. 1</b>	
Telefon: 702 100 810		

**KRAJSKÝ ÚŘAD - JIHOČESKÝ KRAJ**  
 Odbor dopravy a silničního hospodářství  
 Dopravní značení schváleno  
 Č.j.: KULTIK/DO/501/2023 (1)  
 Ze dne 28.12.2023

**KRAJSKÝ ÚŘAD - JIHOČESKÝ KRAJ**  
 Odbor dopravní a silničního hospodářství  
 Dopavní značení schváleno  
 Číslo: 405/2023  
 Ze dne: 28.3.2023

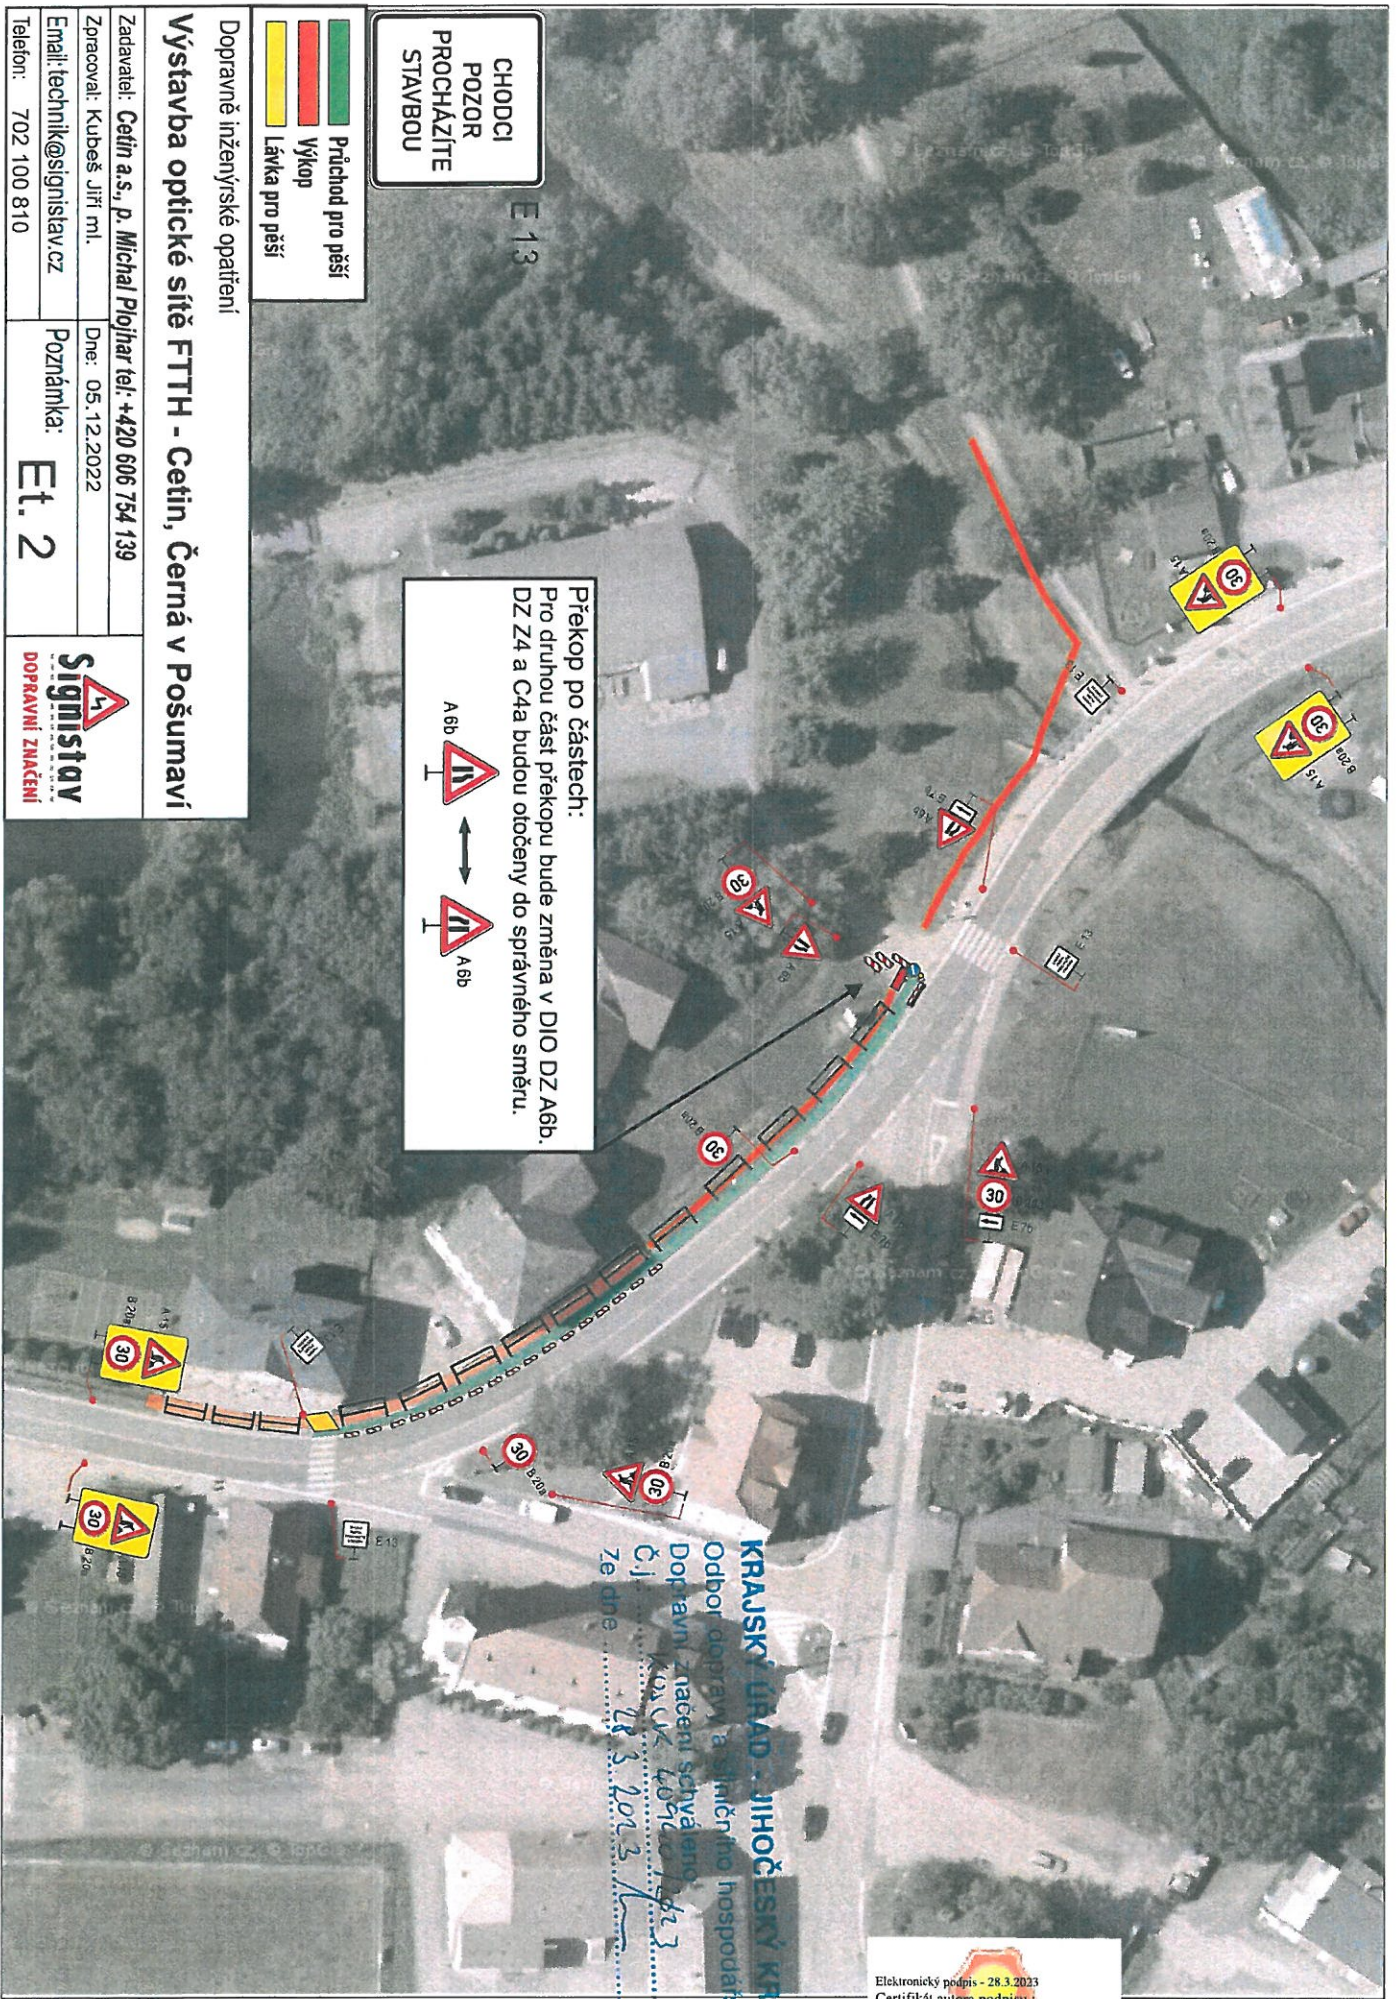

CHODCI  
 POZOR  
 PROCHÁZÍTE  
 STAVBOU

- █ Průchod pro pěší
- █ Výkop
- █ Lávka pro pěší

Dopravné inženýrské opatření

**Výstavba optické sítě FTTH - Cetin, Černá v Pošumaví**

Zadavatel: Cetin a.s., P. Michal Plojhar tel: +420 606 734 139  
 Zpracoval: Kubeš Jiří ml.  
 Dne: 05.12.2022  
 Email: technik@signistav.cz  
 Poznámka: Et. 2  
 Telefon: 702 100 810

