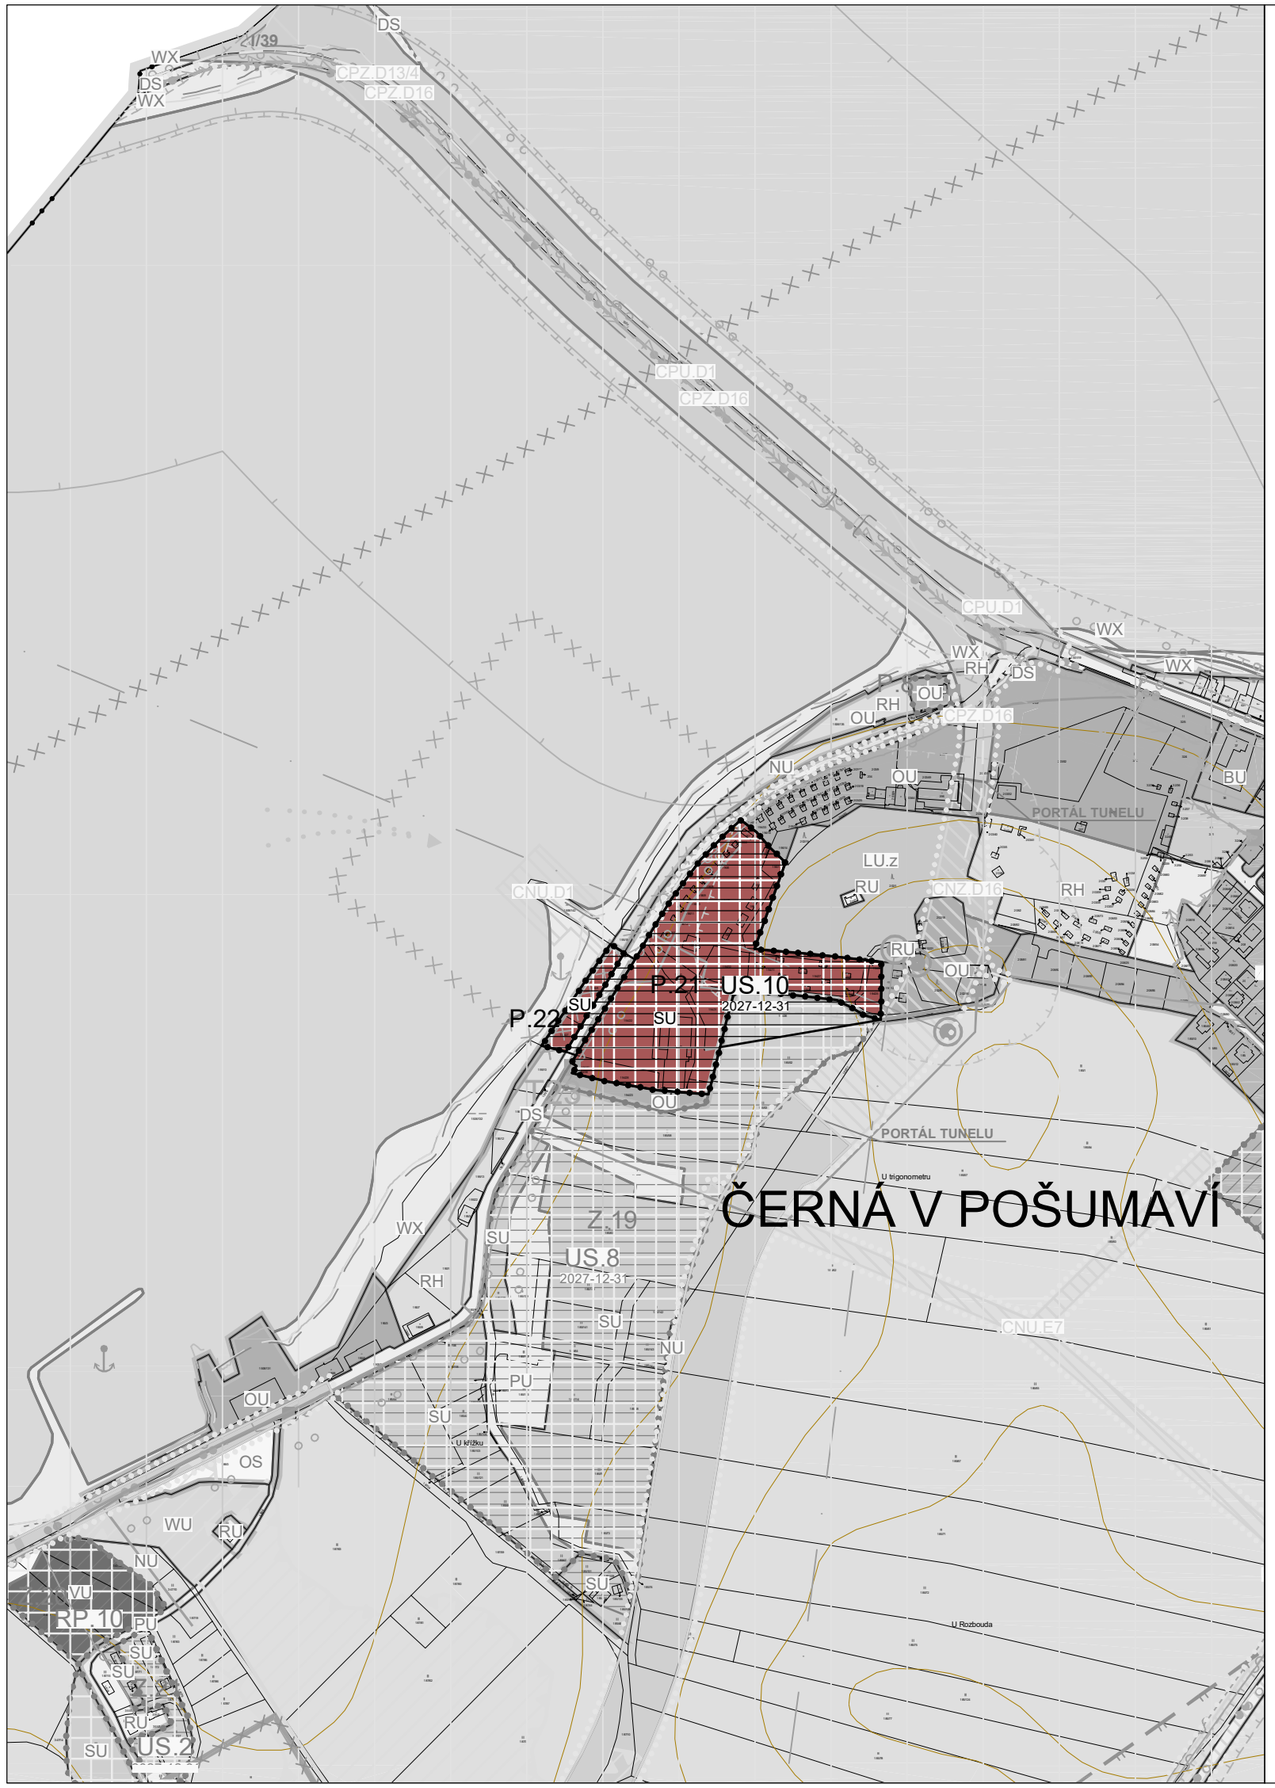

LEGENDA

P.1 — PŘESTAVBA

US.1 (2027-12-31) — PLOCHY PRO OVĚŘENÍ ÚZEMNÍ STUDIÍ

PLOCHY S ROZDÍLNÝM ZPŮSOBEM VYUŽITÍ

PLOCHY ZMĚN

SU — SMÍŠENÉ OBYTNÉ VŠEOBECNÉ

ZMĚNA Č. 9 ÚP ČERNÁ V POŠUMAVÍ

ODŮVODNĚNÍ | **KOORDINAČNÍ VÝKRES**

PROJEKTOVÝ ATELIÉR AD s.r.o.
ING. ARCH. JAROSLAV DANĚK
HUSOVA 4, Č. BUDĚJOVICE, 370 01, TEL. 387 311 238, 605 277 998
www.atelierad.cz, atelierad@atelierad.cz, IČ 25194771, DIČ CZ25194771

RAZÍTKO A PODPIS:

ZPRACOVATEL:	ING. ARCH. JAROSLAV DANĚK
KRESLIL:	ING. TEREZA LOUŽENSKÁ
ČÍSLO ZAKÁZKY:	22/2023
DATUM:	KVĚTEN 2023
MĚŘÍTKO:	1 : 5000

ČÍSLO VÝKRESU:	ČÍSLO PARÉ:
3	1

ZÁZNAM O ÚČINNOSTI

DATUM NABYTÍ ÚČINNOSTI	

POŘIZOVATEL	SPRÁVNÍ ORGÁN, KTERÝ ÚPD VYDAL
OBECNÍ ÚŘAD ČERNÁ V POŠUMAVÍ	ZASTUPITELSTVO OBCE ČERNÁ V POŠUMAVÍ
ING. ARCH. RADEK BOČEK osoba zajišťující splnění kvalifikačních požadavků	
RAZÍTKO A PODPIS:	RAZÍTKO A PODPIS: