


# REKONSTRUKCE SILNICE II/163 ČERNÁ V POŠUMAVÍ - MILNÁ

PŘÍLOHA K ŽADOSTI

## OBJÍZDNÁ TRASA - 1. ETAPA

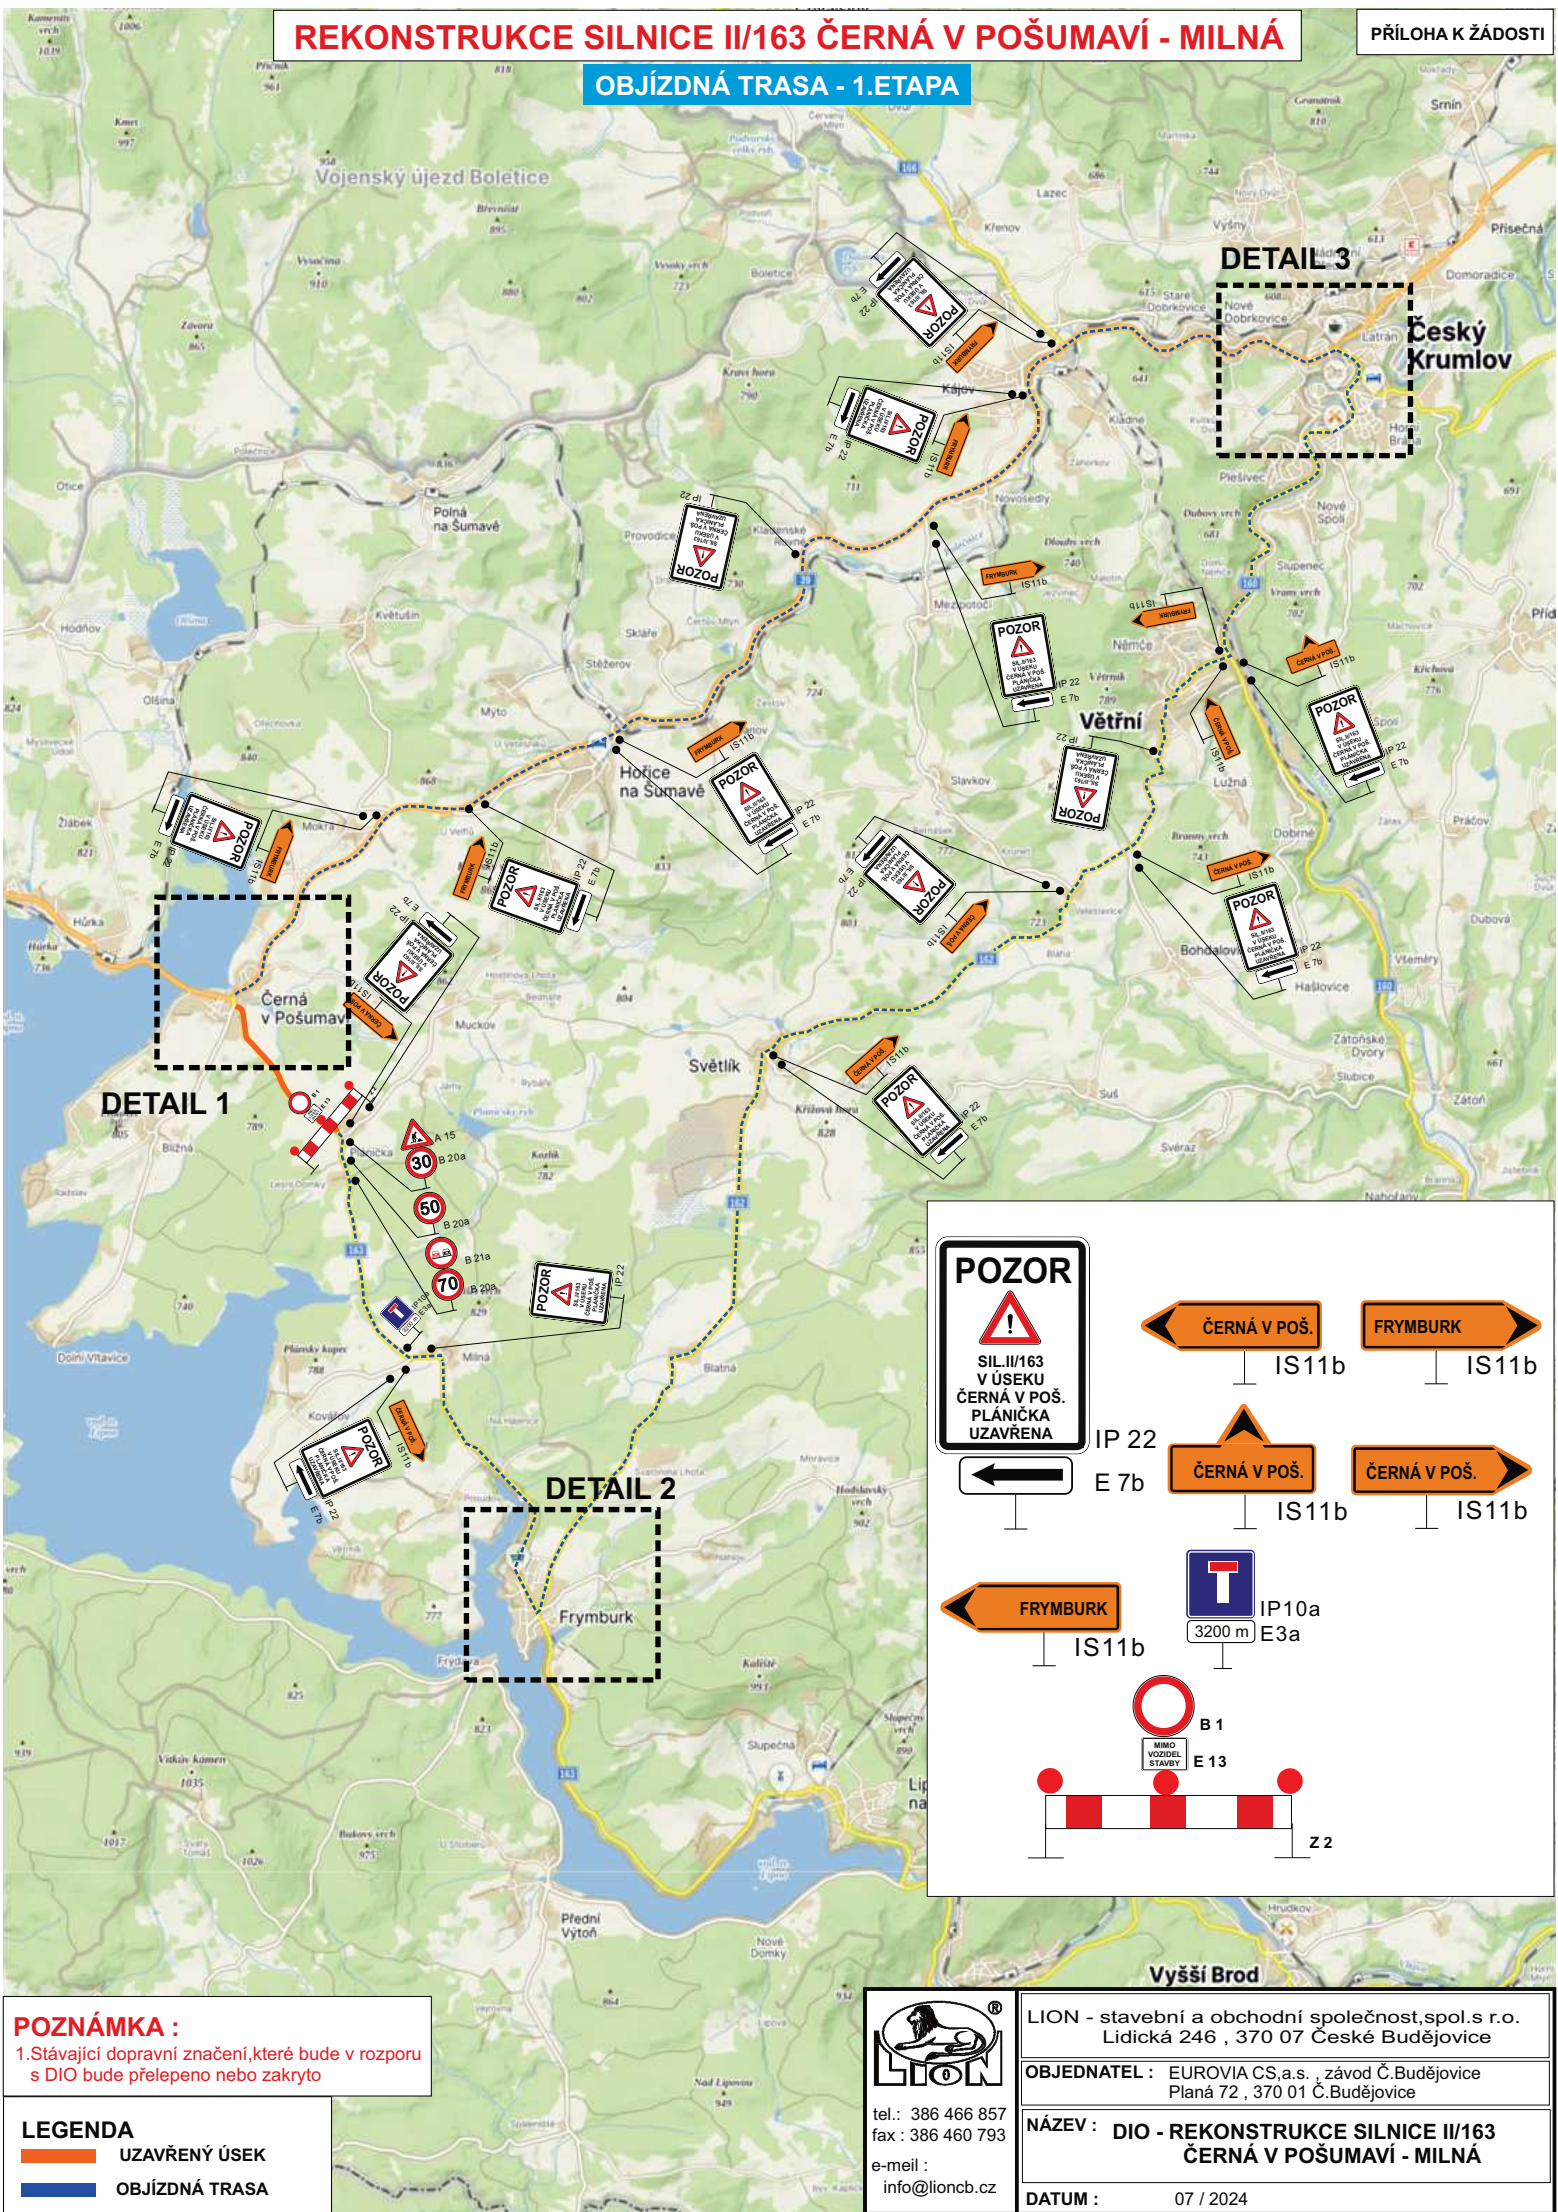

**POZNÁMKA :**  
1. Stávající dopravní značení, které bude v rozporu s DIO bude přešlepeno nebo zakryto

	UZAVŘENÝ ÚSEK
	OBJÍZDNÁ TRASA

**POZOR**  
SIL. II/163  
V ÚSEKU  
ČERNÁ V POŠ.  
PLÁNIČKA  
UZAVŘENA

← ČERNÁ V POŠ. → IS11b  
← FRYMBURK → IS11b

← IP 22 →  
← E 7b → ČERNÁ V POŠ. → IS11b  
← ČERNÁ V POŠ. → IS11b

← FRYMBURK → IS11b

IP10a  
3200 m E3a

B 1  
 E 13

Z 2

tel.: 386 466 857  
fax: 386 460 793  
e-mail: info@lioncb.cz

**LION** - stavební a obchodní společnost, spol.s r.o.  
Lidická 246 , 370 07 České Budějovice

**OBJEDNATEL :** EUROVIA CS,a.s. , závod Č. Budějovice  
Planá 72 , 370 01 Č. Budějovice

**NÁZEV :** DIO - REKONSTRUKCE SILNICE II/163  
ČERNÁ V POŠUMAVÍ - MILNÁ

**DATUM :** 07 / 2024