


MOKRÁ

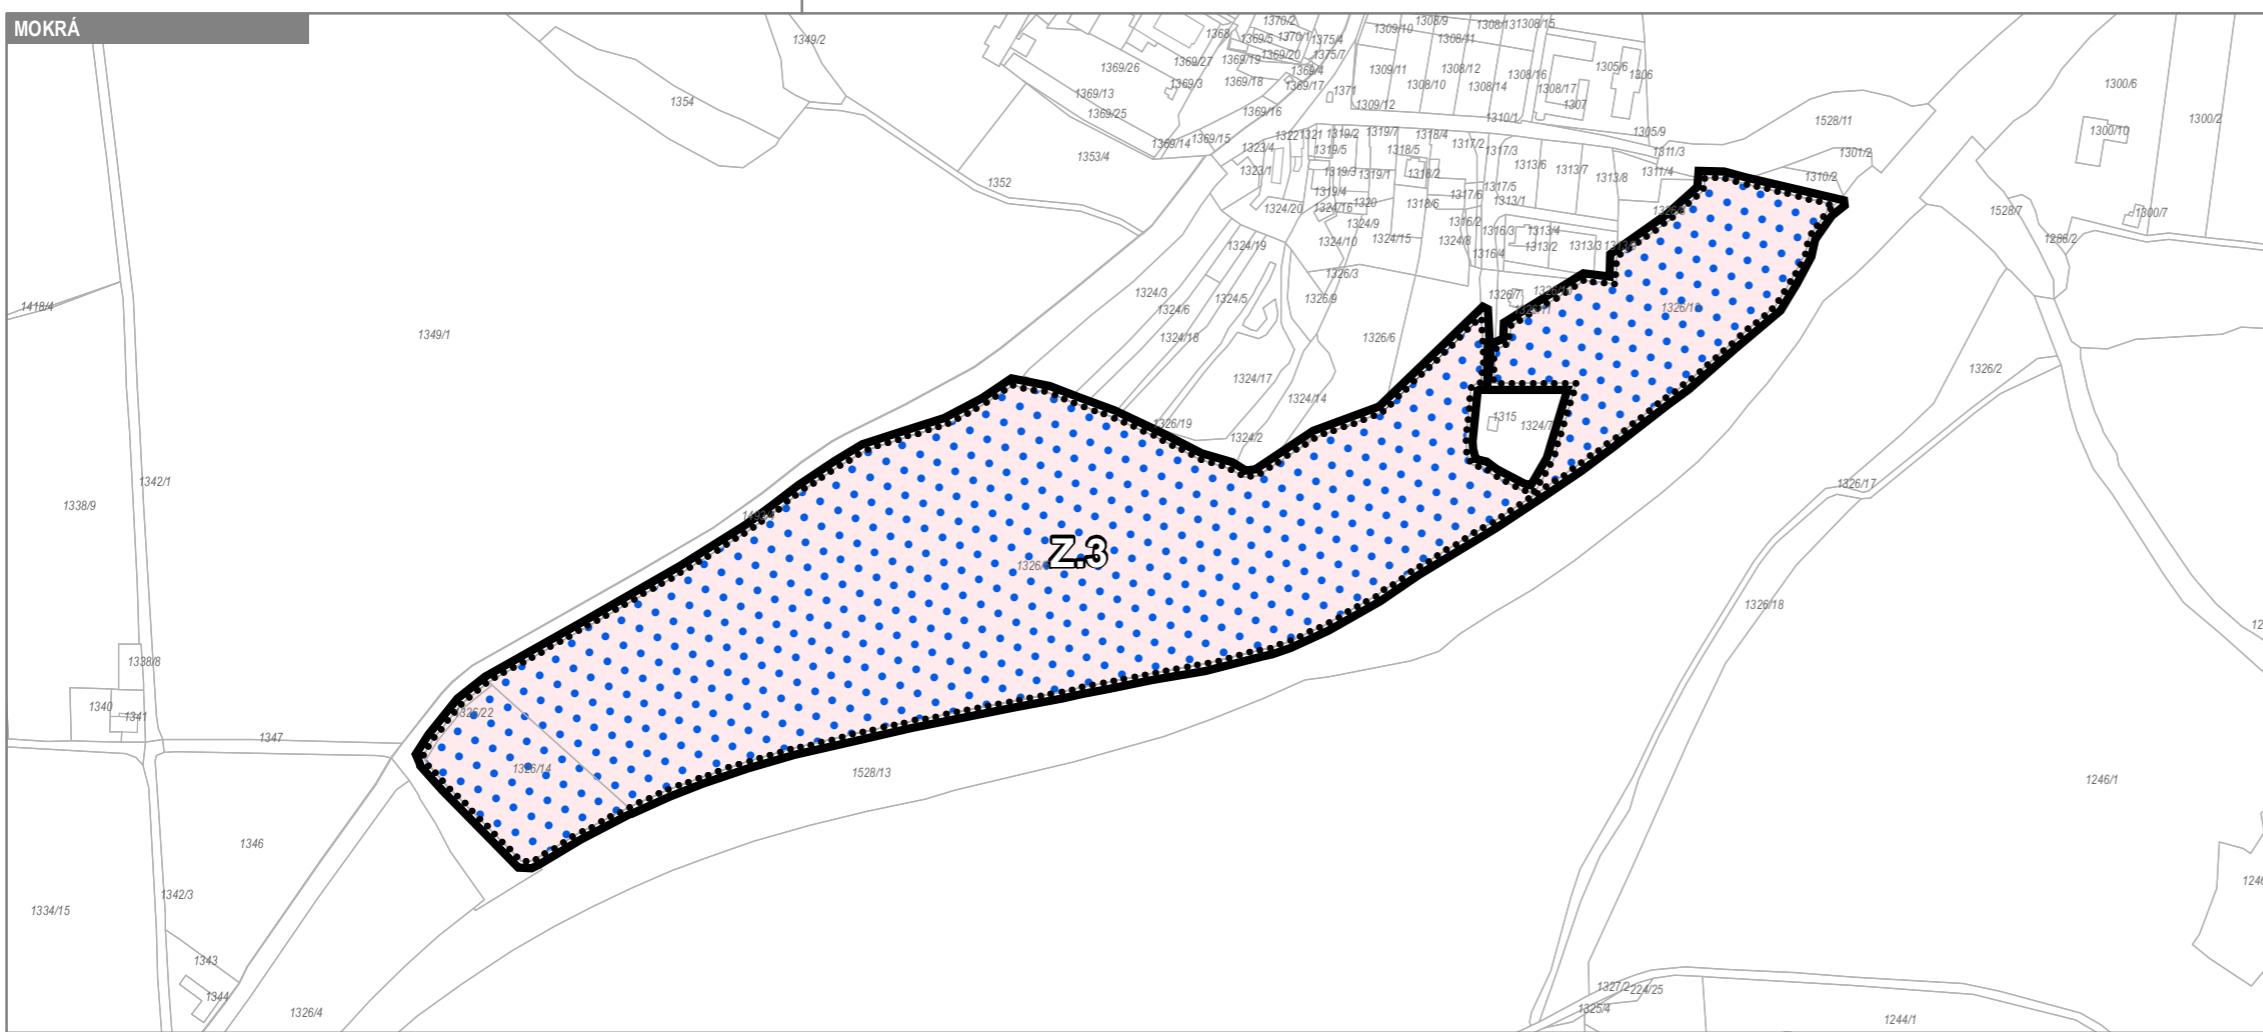

## HRANICE

ozn. | popis


hranice řešeného území

hranice zastaviteľné plochy


časť územního plánu s prvkami regulačního plánu

plochy podmínene zpracováním územní studie

BLÍZNÁ

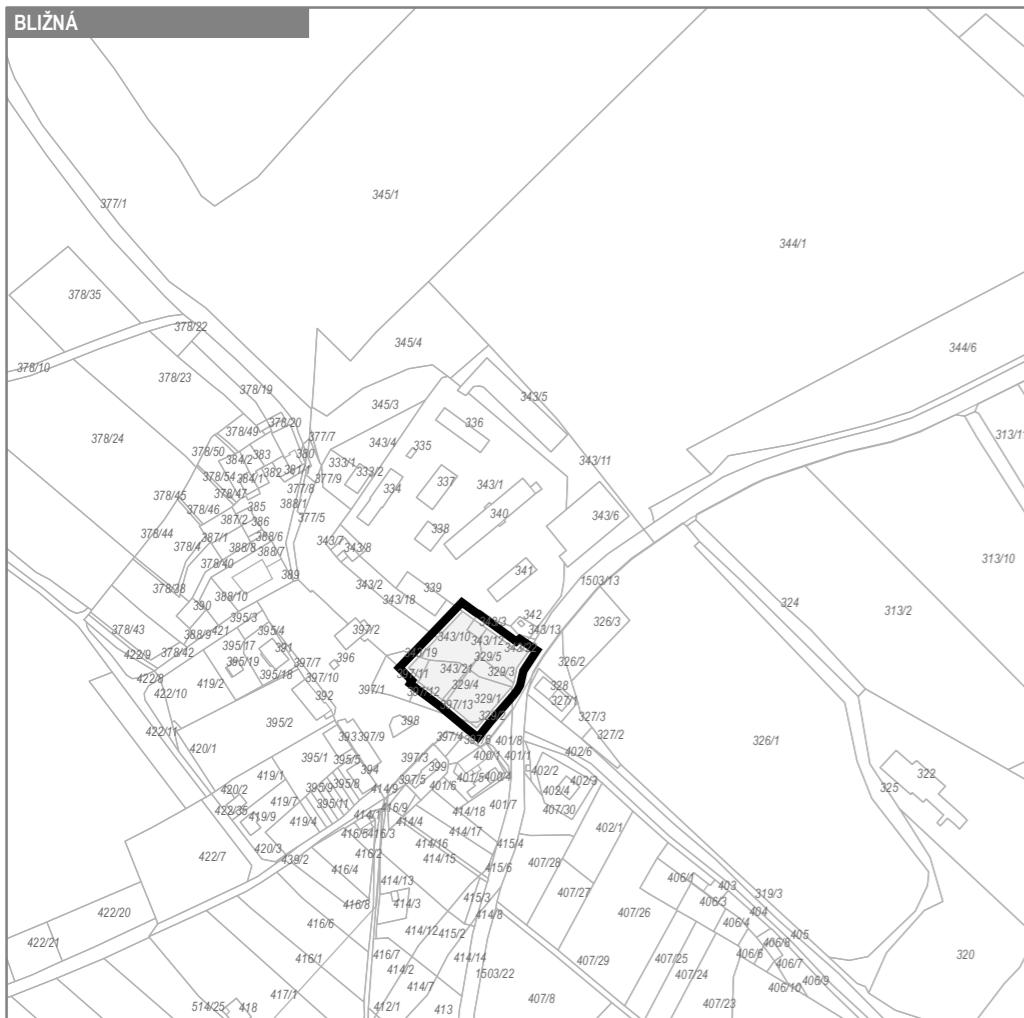

ČERNÁ V POŠUMAVÍ

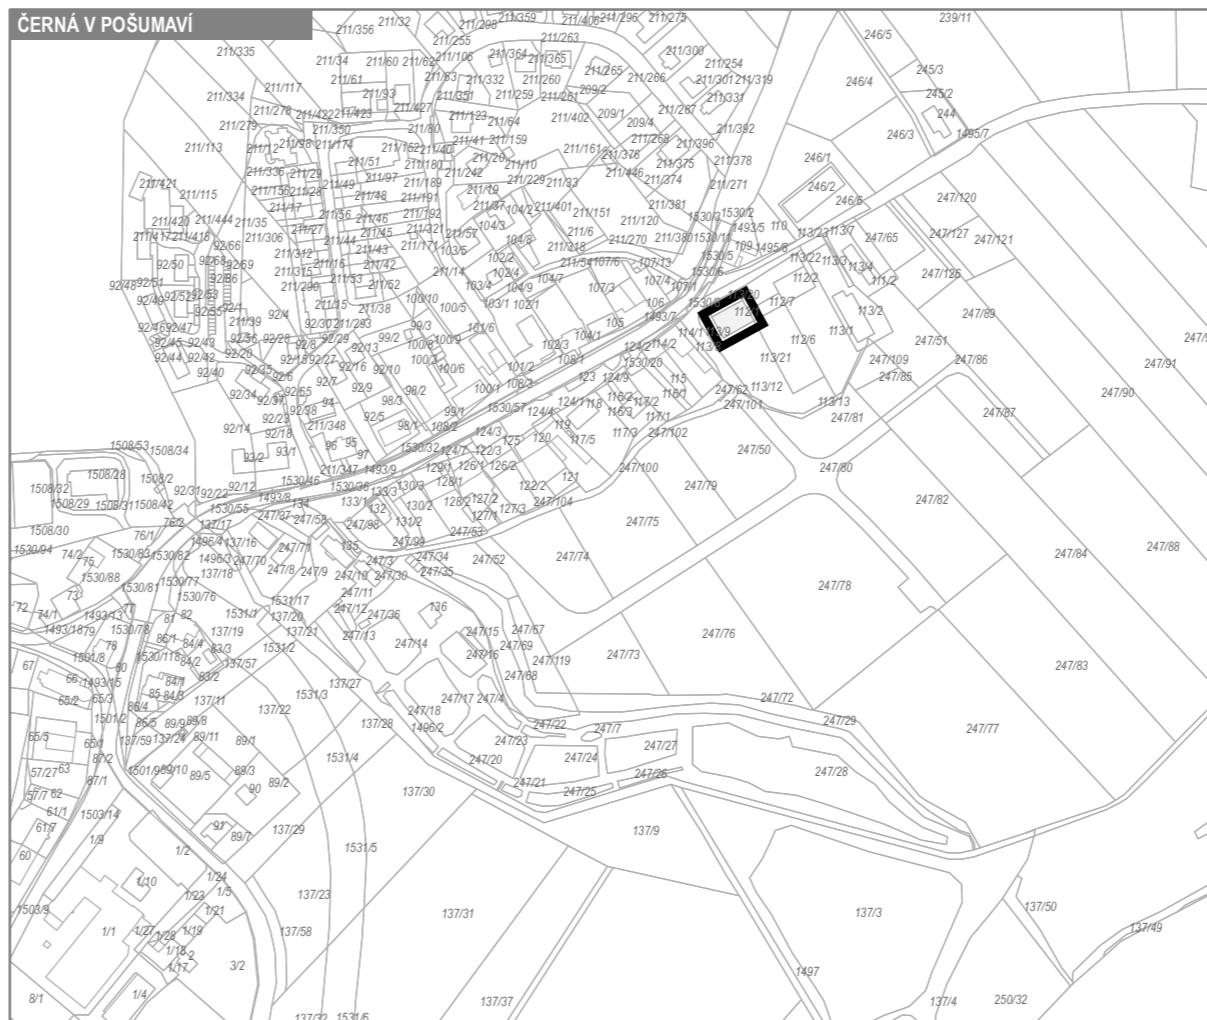

## ZÁZNAM O ÚČINNOSTI

vydávající správní orgán: ZZastupitelstvo obce Černá v Pošumaví, dne 31.3.2025, pod č. usnesení 28/2/2025  
 datum nabytí účinnosti: 10.5.2025  
 pořizovatel: Obecní úřad Černá v Pošumaví  
 oprávněná osoba pořizovatele: Ing. arch. Radek Boček, oprávněná úřední osoba pořizovatele

## VÝKRES ZÁKLADNÍHO ČLENĚNÍ

## ZHOTOVITEL

Studio MAP s.r.o.  
Ing. Lenka Šimová

## POUŽITÉ MĚŘITKO VÝREZŮ

1: 5 000