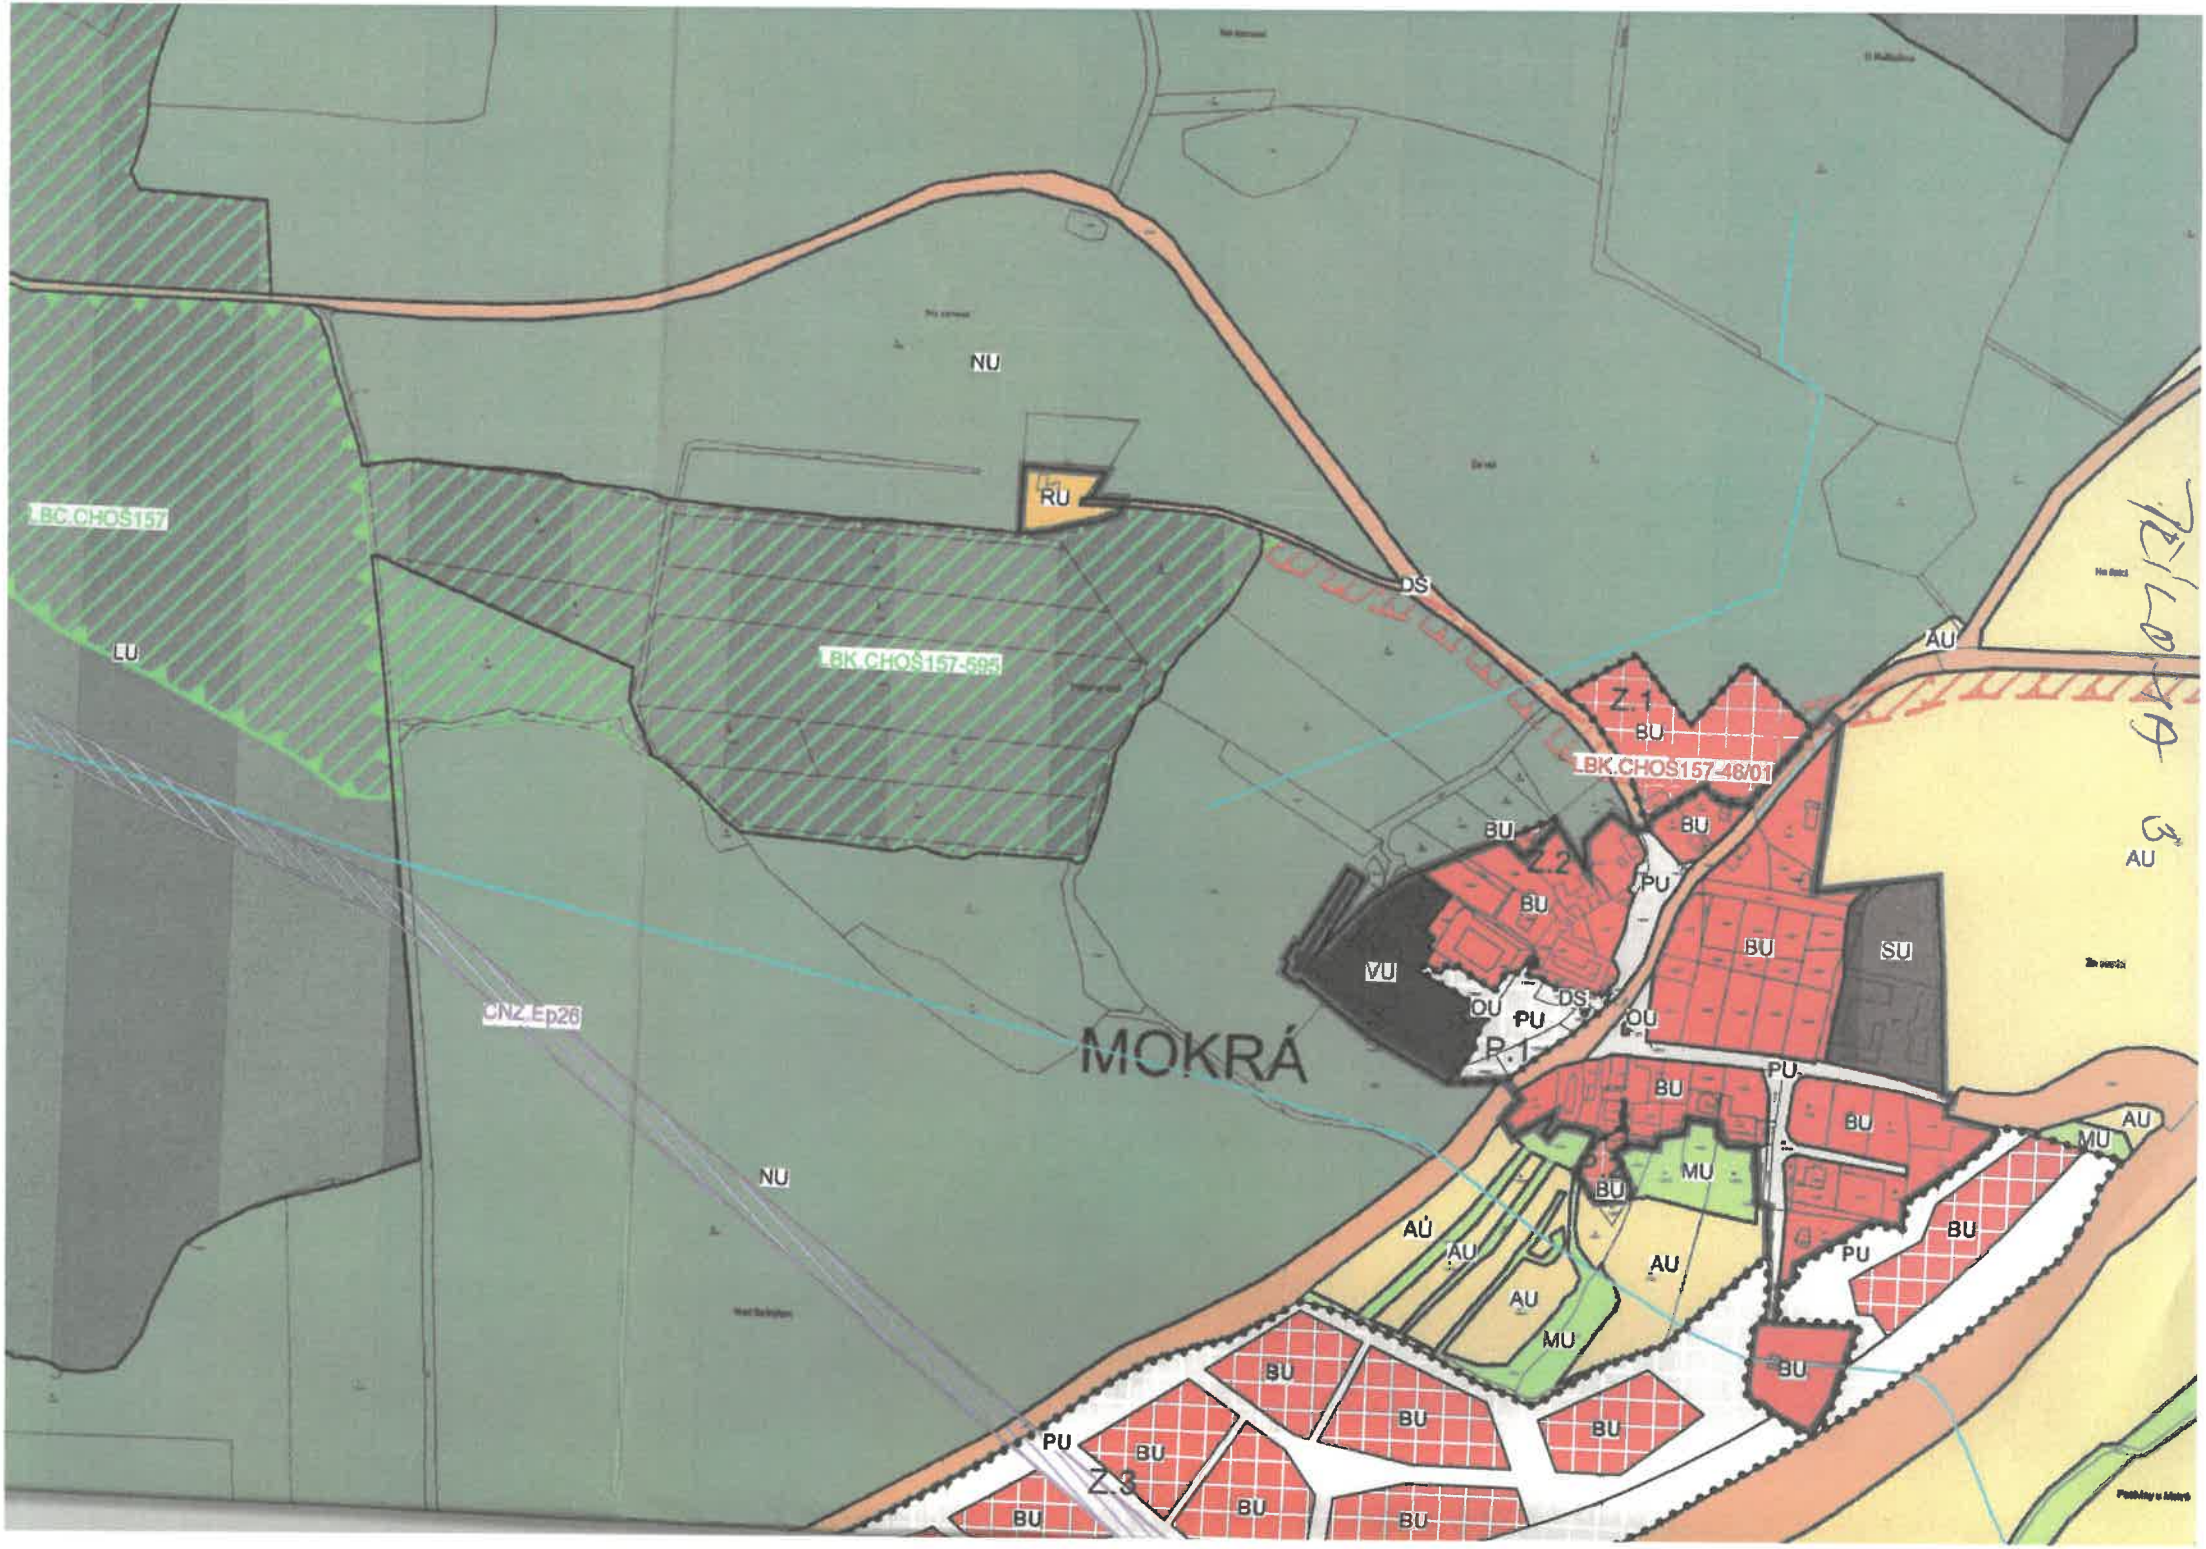
NU
RU
DS
LBC.CHOS157
LU
LBK.CHOS157-695
Z.1
BU
LBK.CHOS157-46/01
AU
BU
Z.2
BU
PU
VU
BU
SU
OU
PU
DS
OU
P.1
MOKRÁ
PU
BU
BU
AU
MU
BU
MU
AU
AU
AU
AU
AU
BU
PU
BU
BU
BU
BU
PU
Z.3
BU
BU
BU
BU
NU
ČNZ.Ep26

ERNÁ V POŠU

né znění po změně č

lní území: Černá v Pošumaví, K

LEGENDA

PLOCHY S ROZDÍLNÝM ZPŮSOBEM VYUŽITÍ

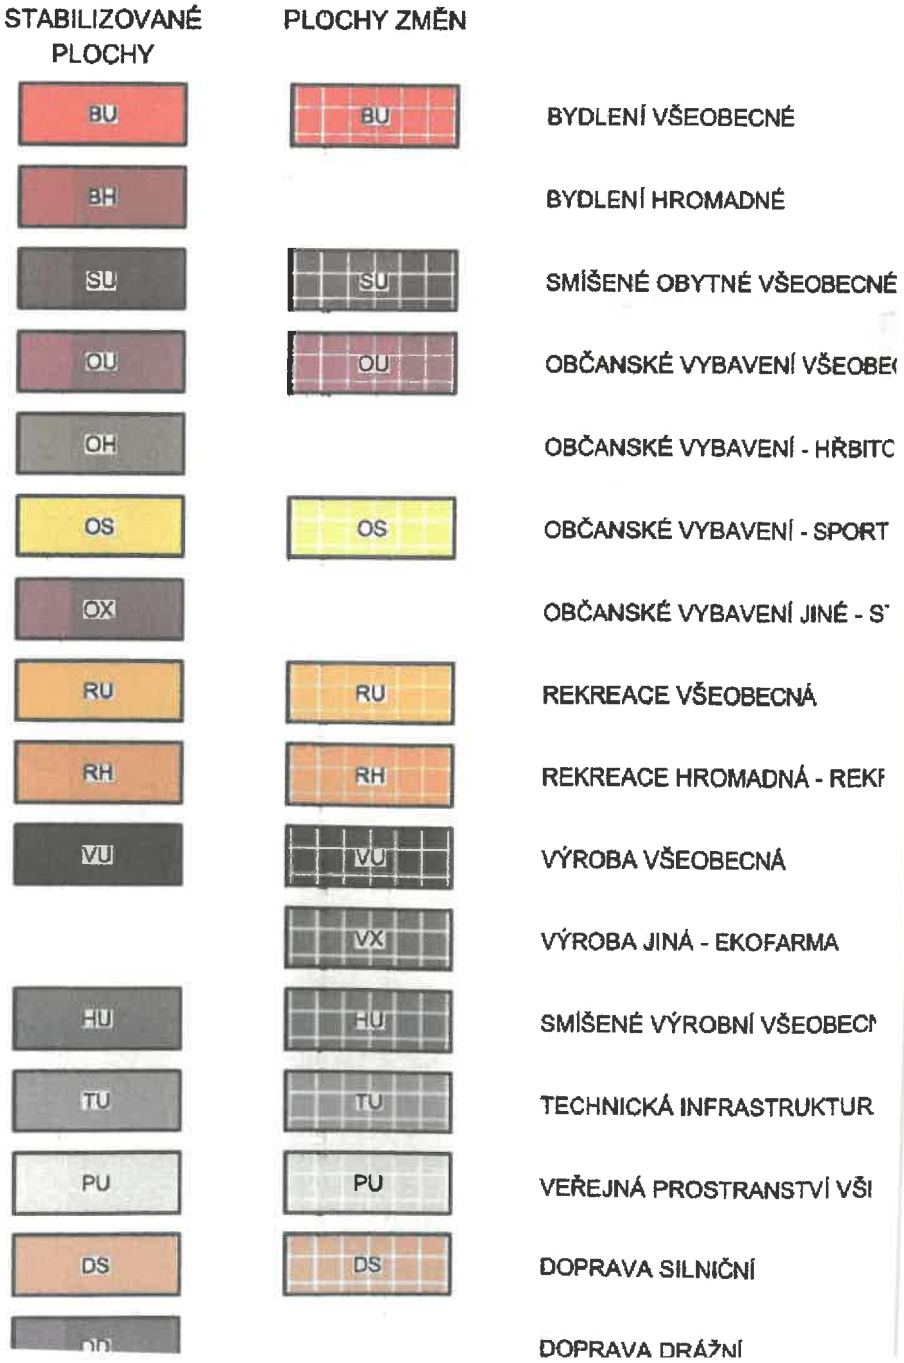

KLAD LISTŮ

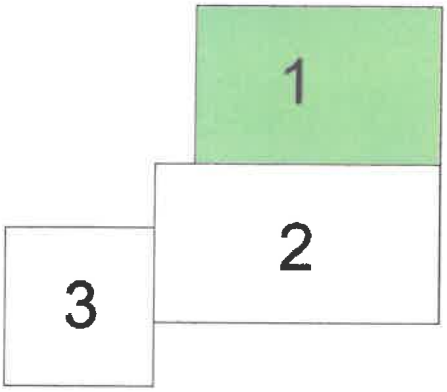

ÚPLNÉ ZNĚNÍ ÚP ČERNÁ V POŠUMAVÍ PO ZMĚNĚ Č.10

HLAVNÍ VÝKRES

RAZÍTKO A PODPIS:

ZPRACOVATEL: **Studio MAP s.r.o.**

KRESLIL:

ČÍSLO ZAKÁZKY:

DATUM:

MĚŘÍTKO: 1 : 5000

ČÍSLO VÝKRESU: 2.1

ČÍSLO PARÉ: 1

ZÁZNAM O ÚČINNOSTI

SPRÁVNÍ ORGÁN, KTERÝ POSLEDNÍ ZMĚNU ÚP VYDAL:	ZASTUPITELSTVO OBCE ČERNÁ V POŠUMAVÍ
POŘADOVÉ ČÍSLO POSLEDNÍ ZMĚNY ÚP:	10
DATUM VYDÁNÍ POSLEDNÍ ZMĚNY ÚP, POD Č. USNESENÍ:	dne 31.3.2025, pod č. usnesení 28/2/2025
DATUM NABYTÍ ÚČINNOSTI POSLEDNÍ ZMĚNY ÚP:	10.5.2025

JMÉNO A PŘÍJMENÍ, FUNKCE A PODPIS OPRÁVNĚNÉ ÚŘEDNÍ OSOBY POŘIZOVATELE, OTISK ÚŘEDNÍHO RAZÍTKA: **Ing. arch. Radek Boček, oprávněná úřední osoba pořizovatele**

OBEC ⑤
Černá v Pošumaví
PSČ 382 23

Irena Pekárková
starostka obce

OBECNÍ ÚŘAD
Černá v Pošumaví
①

Ing. arch. Radek Boček
osoba zajišťující splnění kvalifikačních požadavků