PŘÍLOHA 1

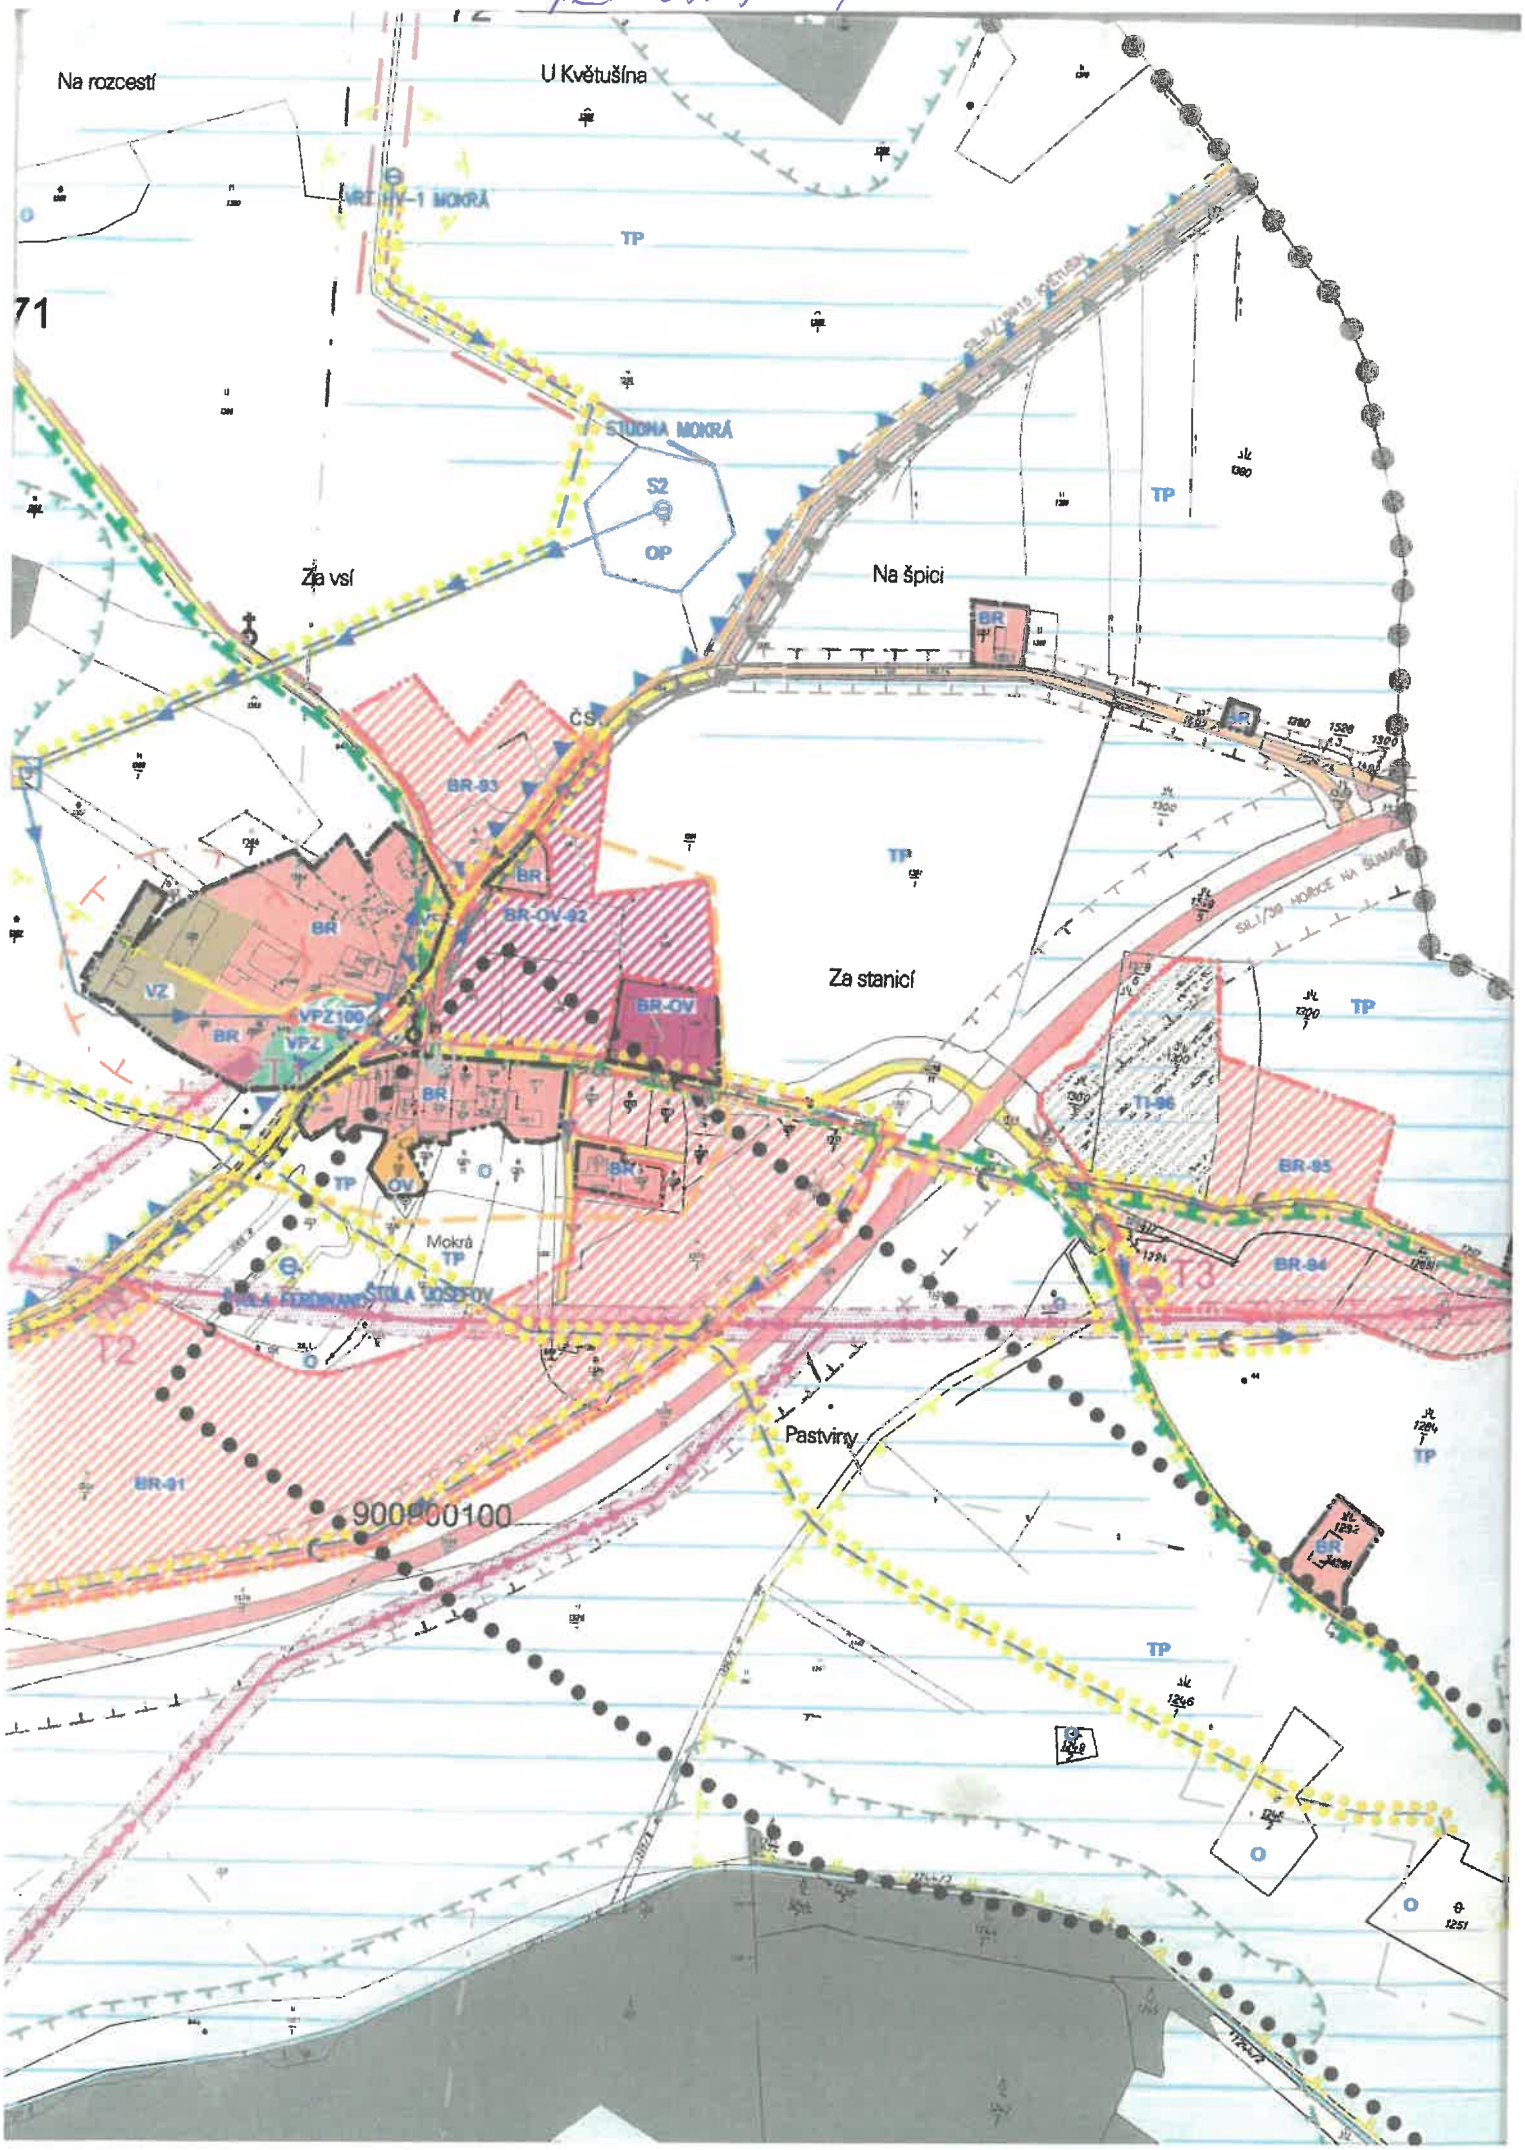
Na rozcestí
U Květušína
TP
71
STUDNA MOKRÁ
S2
OP
Za vsí
Na špici
BR
ČS
BR-93
BR-OV-92
VZ
VPZ100
VPZ
BR-OV
Za stanicí
T1-96
BR-95
BR-94
OV
Mokrá
ŠKOLA FERDINANDOV
ŠKOLA JOSEFOV
Pastviny
BR-91
900000100
O

KOORDINAČNÍ

PLOCHY S ROZDÍLNÝM ZPŮSOBEM VYUŽITÍ

OCH

STAV

stabilizované plochy	plochy změn	
BR	BR	PLOCHY BYDLENÍ – V RODINNÝCH DOMECH
BB		PLOCHY BYDLENÍ – V BYTOVÝCH DOMECH
BR-OV	BR-OV	PLOCHY SMÍŠENÉ OBYTNÉ – BYDLENÍ, SPORT A OBČANSKÉ VYBAVENÍ
	OV-BR	PLOCHY SMÍŠENÉ OBYTNÉ – OBČANSKÉ VYBAVENÍ A BYDLENÍ
OV	OV	PLOCHY OBČANSKÉHO VYBAVENÍ
OS	OS	PLOCHY OBČANSKÉHO VYBAVENÍ – SPORTU A PLÁŽÍ
[illegible]		PLOCHY OBČANSKÉHO VYBAVENÍ – HŘBITOV
VZ		PLOCHY VÝROBY A SKLADOVÁNÍ – ZEMĚDĚLSKÁ VÝROBA
VS	VS	PLOCHY VÝROBY A SKLADOVÁNÍ
TI	TI	PLOCHY TECHNICKÉ INFRASTRUKTURY
DI	DI	PLOCHY DOPRAVNÍ INFRASTRUKTURY
RH	RH	PLOCHY REKREACE – HROMADNÉ
RI		PLOCHY REKREACE – INDIVIDUÁLNÍ
	Z-RI	PLOCHY REKREACE – INDIVIDUÁLNÍ (ZMĚNA FUNKČNÍHO VYUŽITÍ Z OV NA RI)
VPZ	VPZ	PLOCHY VEŘEJNÝCH PROSTRANSTVÍ – VEŘEJNÁ ZELEŇ
VV		PLOCHY VODNÍ A VODOHOSPODÁŘSKÉ – VODNÍ TOKY A PLOCHY
VN		PLOCHY VODNÍ A VODOHOSPODÁŘSKÉ – NEZATOPENÉ VODNÍ PLOCHY
LS		PLOCHY LESNÍ
TP		PLOCHY ZEMĚDĚLSKÉ – TRVALÝ TRAVNÍ POROST
OP		PLOCHY ZEMĚDĚLSKÉ – ORNÁ PŮDA
O		PLOCHY SMÍŠENÉ NEZASTAVĚNÉHO ÚZEMÍ – OSTATNÍ PLOCHY
SS		PLOCHY SPECIFICKÉ – REKULTIVOVANÁ SKLÁDKA

ÚZEM

(VEŘE

C

B

ÚZEMNÍ PLÁN ČERNÁ V POŠUMAVÍ

ČÁST		ODŮVODNĚNÍ ÚP	
VÝKRES		KOORDINAČNÍ VÝKRES	
ČÍSLO ZAKÁZKY	35_2004	Projektový ateliér AD s.r.o. Ing. arch. Jaroslav Daněk	
MĚŘÍTKO	1 : 5 000	Husova 4, Č. Budějovice, 370 01, tel. fax. 387 311 238 IČO 25194771, DIČ CZ25194771, mobil 605 277 998	
DATUM	SRPEN 2009		
KRESLIL		MARCELA FENCLOVÁ	
ČÍSLO VÝKRESU	4.A	ČÍSLO PARÉ	1

AUTORIZOVANÝ ARCHITEKT * ING. ARCH. JAROSLAV DANĚK * ČKA 00 279 * ČESKÁ REPUBLIKA

ZÁZNAM O ÚČINNOSTI
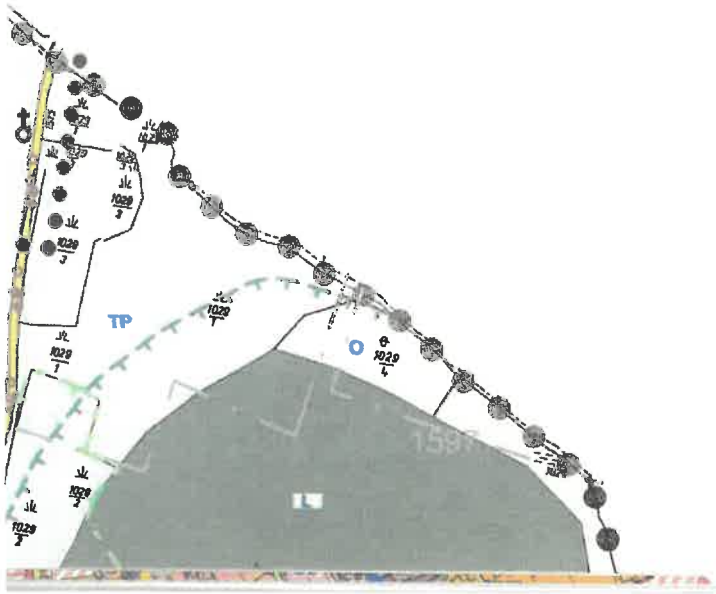
ČÍSLO JEDNACÍ	SPRÁVNÍ ORGÁN, KTERÝ ÚP VYDAL	OPRÁVNĚNÁ ÚŘEDNÍ OSOBA
27. ZASEDÁNÍ ZO ZE DNE 27.4.2009	ZASTUPITELSTVO OBCE ČERNÁ V POŠUMAVÍ	ING. ARCH. JINDŘIŠKA KUPCOVÁ PRACOVNÍK PROJEKTOVÉHO ATELIÉRU AD s.r.o
DATUM VYDÁNÍ ÚP	RAZÍTKO A PODPIS	RAZÍTKO A PODPIS
27.4.2009	OBEC ČERNÁ V POŠUMAVÍ	
DATUM NABYTÍ ÚČINNOSTI ÚP		
12.5.2009