


REGULAČNÍ PLÁN KYSELOV (11. RP) OV150, OV

LEGENDA

.....	HRANICE ŘEŠENÉHO ÚZEMÍ	
PLOCHY S ROZDÍLNÝM ZPŮSOBEM VYUŽITÍ DLE ÚP ČERNÁ V POŠUMAVÍ		
STAV	NÁVRH	
		PLOCHY OBČANSKÉHO VYBAVENÍ
		PLOCHY PŘÍRODNÍ
		PLOCHY DOPRAVNÍ INFRASTRUKTURY
I. ETAPA		II. ETAPA
		PLOCHA PRO UMÍSTĚNÍ OBJEKTU OV OV150a, OVa, OVb, OVc
		PLOCHA PRO UMÍSTĚNÍ OBJEKTU OV – garáže, technická vybavenost OVd, OVe, Pe
		ZPEVNĚNÉ PLOCHY POJÍZDNÉ OV-d, DI-d
		ZPEVNĚNÉ PLOCHY POCHOZÍ OV-di, DI-di
		ZELEŇ OVz
		SILNICE III. TŘÍDY III/1638
		PODSKLEPENÝ OBJEKT
		STAVEBNÍ ČÁRA - ZÁVAZNÁ
		STAVEBNÍ ČÁRA - NEPŘEKROČITELNÁ
		STAVEBNÍ ČÁRA - NEPŘEKROČITELNÁ - TECHNICKÁ VYBAVENOST
		VODOVOD
		OTEVŘENÁ VODOTEČ
		DEŠŤOVÁ KANALIZACE
		SPLAŠKOVÁ KANALIZACE
		EL. KABELOVÉ VEDENÍ
		VODNÍ ZDROJ - VRTANÁ STUDNA - NÁVRH
		ČOV
		VJEZD NA ŘEŠENÉ ÚZEMÍ
		VSTUP NA ŘEŠENÉ ÚZEMÍ
		VJEZD DO PODZEMNÍCH GARÁŽÍ
		ZÁSOBOVÁNÍ
		VSTUP DO OBJEKTU
		PARCELY V PLOŠE REGULAČNÍHO PLÁNU
		PARCELY SOUSEDÍCÍ S ŘEŠENÝM ÚZEMÍM

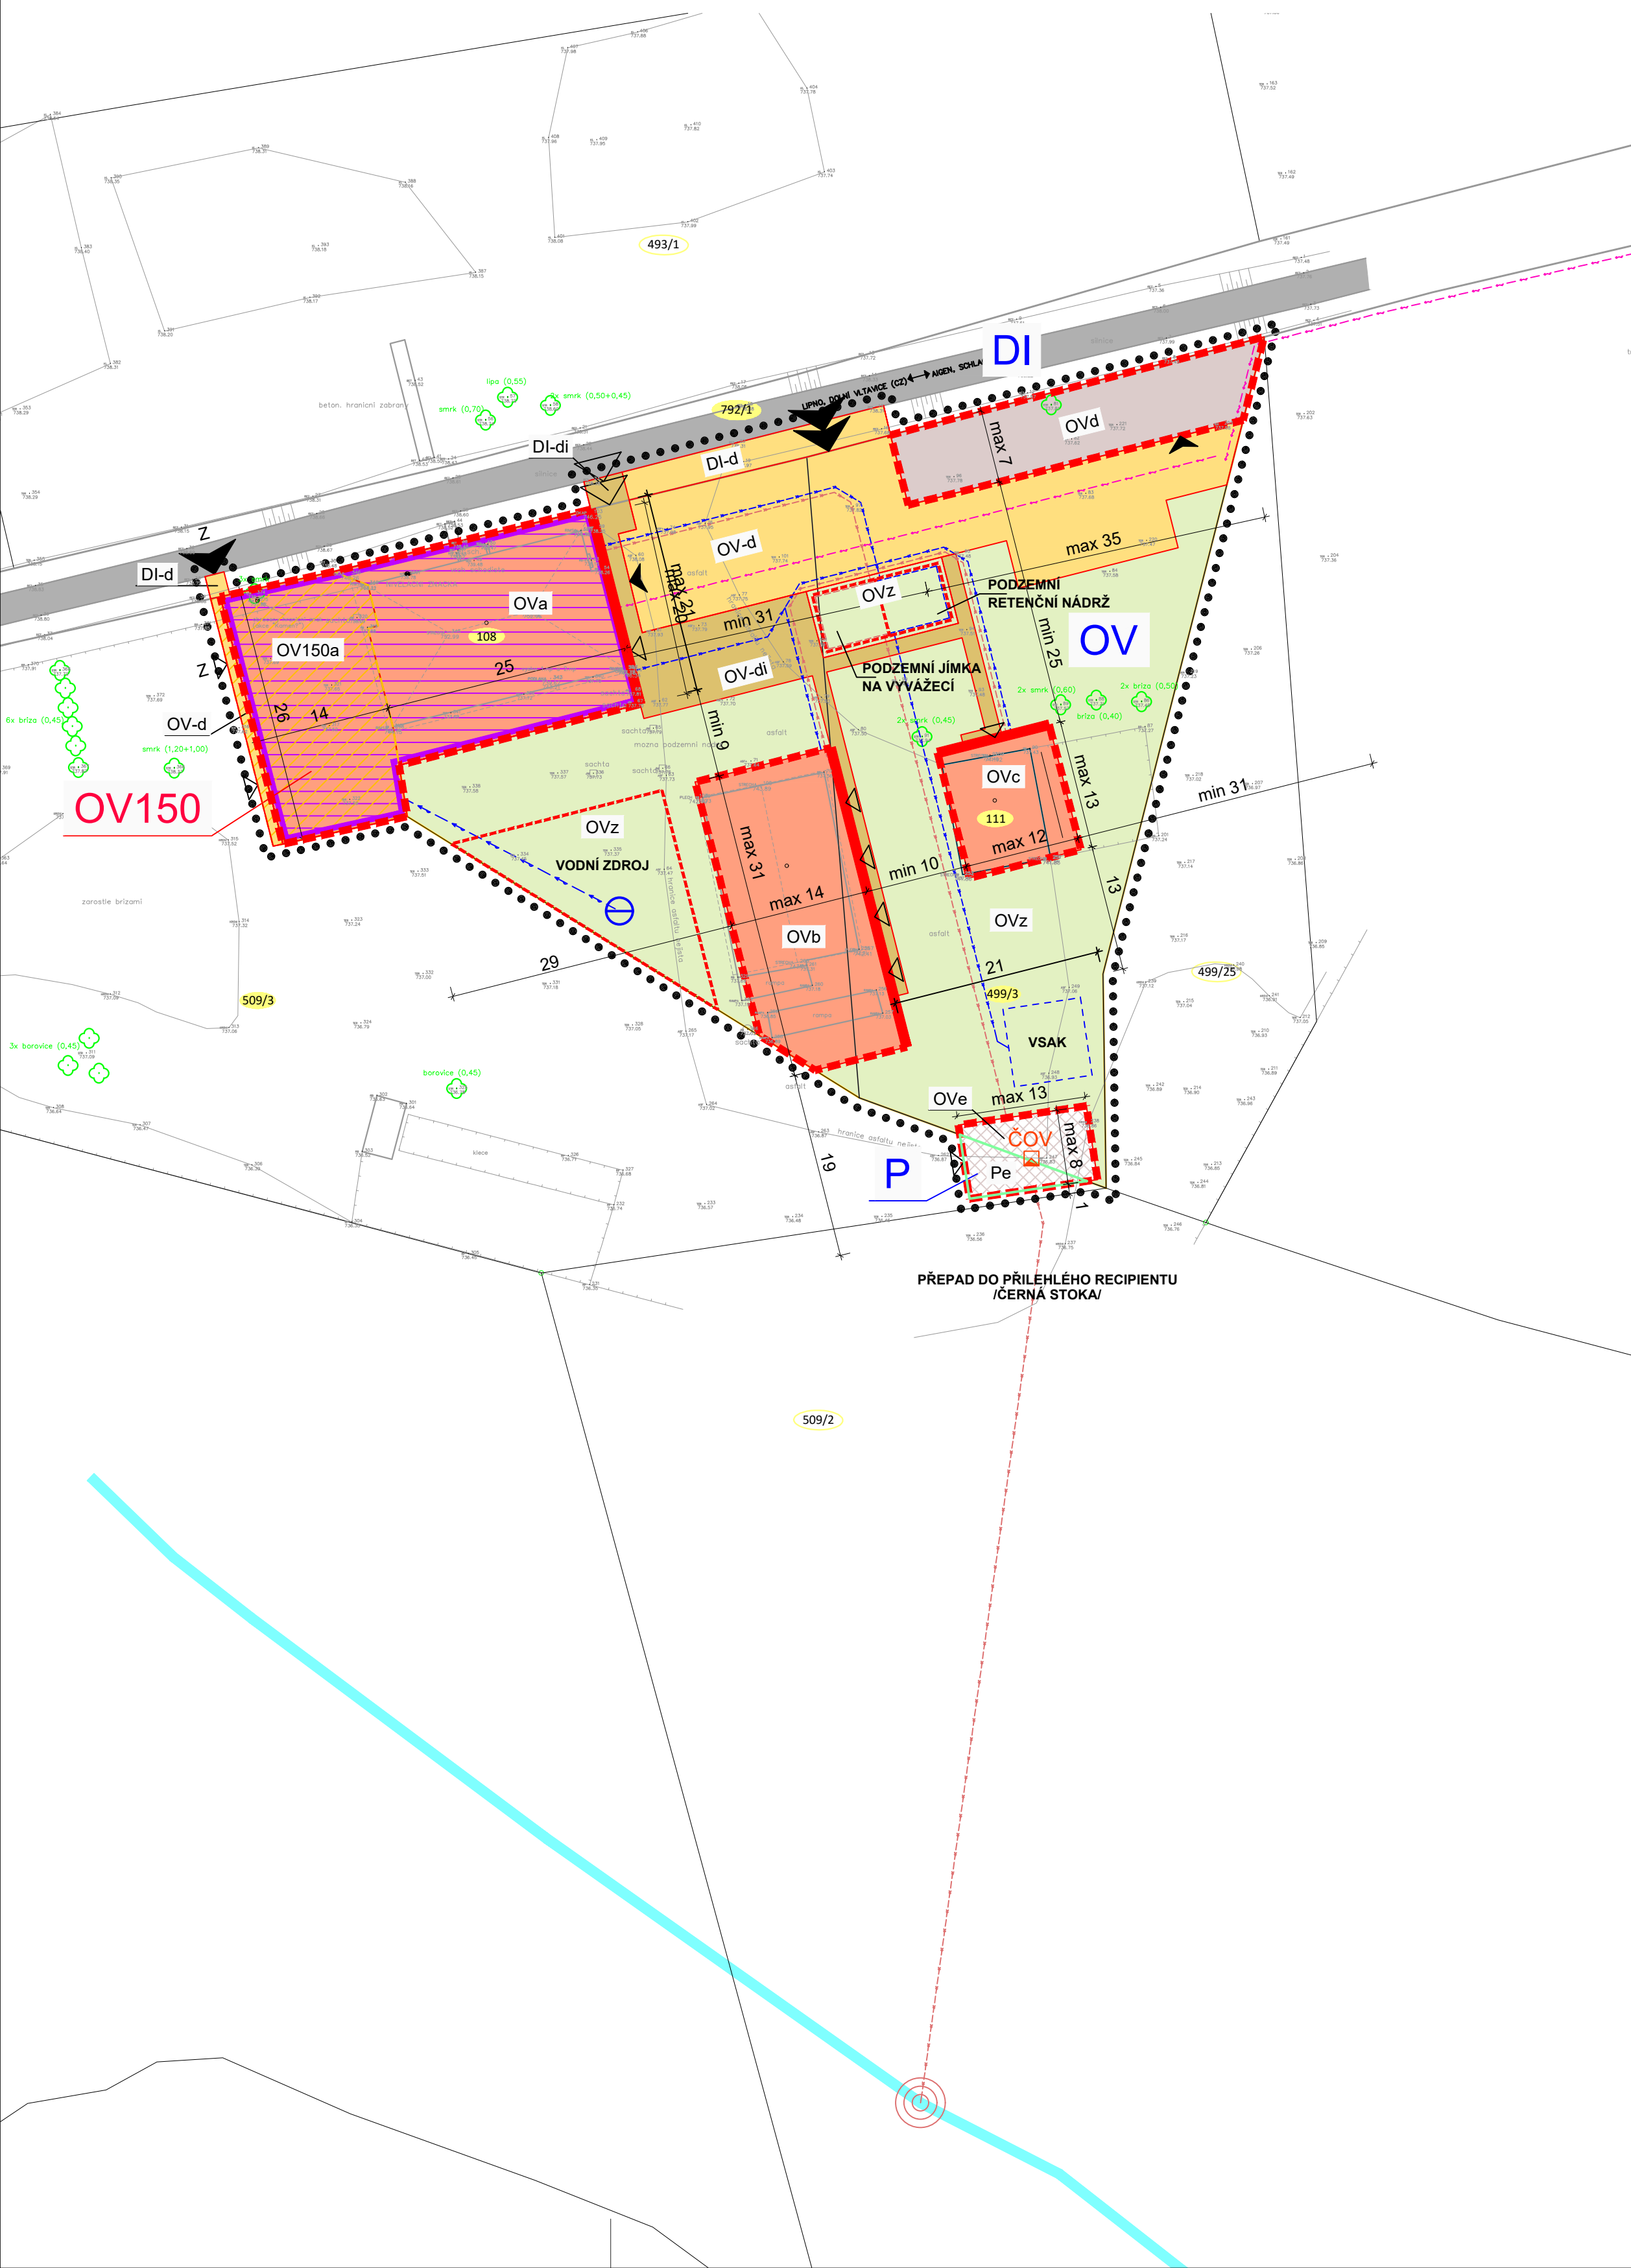

REGULAČNÍ PLÁN KYSELOV		
VÝROK	HLAVNÍ VÝKRES	
PROJEKTOVÝ ATELIÉR AD s.r.o. ING. ARCH. JAROSLAV DANĚK		RAZÍTKA A PODPISY:
HUSOVA 4, Č. BUDĚJOVICE, 370 01, TEL. 387 311 238, 605 277 998 www.atelierad.cz, atelierad@atelierad.cz, IČ 25194771, DIČ CZ25194771		
ZPRACOVATEL: ING. ARCH. JAROSLAV DANĚK		
KRESLIL: ING. ARCH. DOMINIK DANĚK		
ČÍSLO ZAKÁZKY: 31_2019	ČÍSLO VÝKRESU: 1	ČÍSLO PARÉ: 1
DATUM: ŘÍJEN 2019		
MĚŘÍTKO: 1 : 500		
ZÁZNAM O ÚČINNOSTI		
DATUM NABYTÍ ÚČINNOSTI:		
OPRÁVNĚNÁ ÚŘEDNÍ OSOBA POŘIZOVATELE: Ing. arch. Radek Boček	SPRÁVNÍ ORGÁN, KTERÝ RP VYDAL: ZASTUPITELSTVO OBCE ČERNÁ V POŠUMAVÍ	
RAZÍTKO A PODPIS:	RAZÍTKO A PODPIS:	