


REGULAČNÍ PLÁN KYSELOV (11. RP) OV150, OV

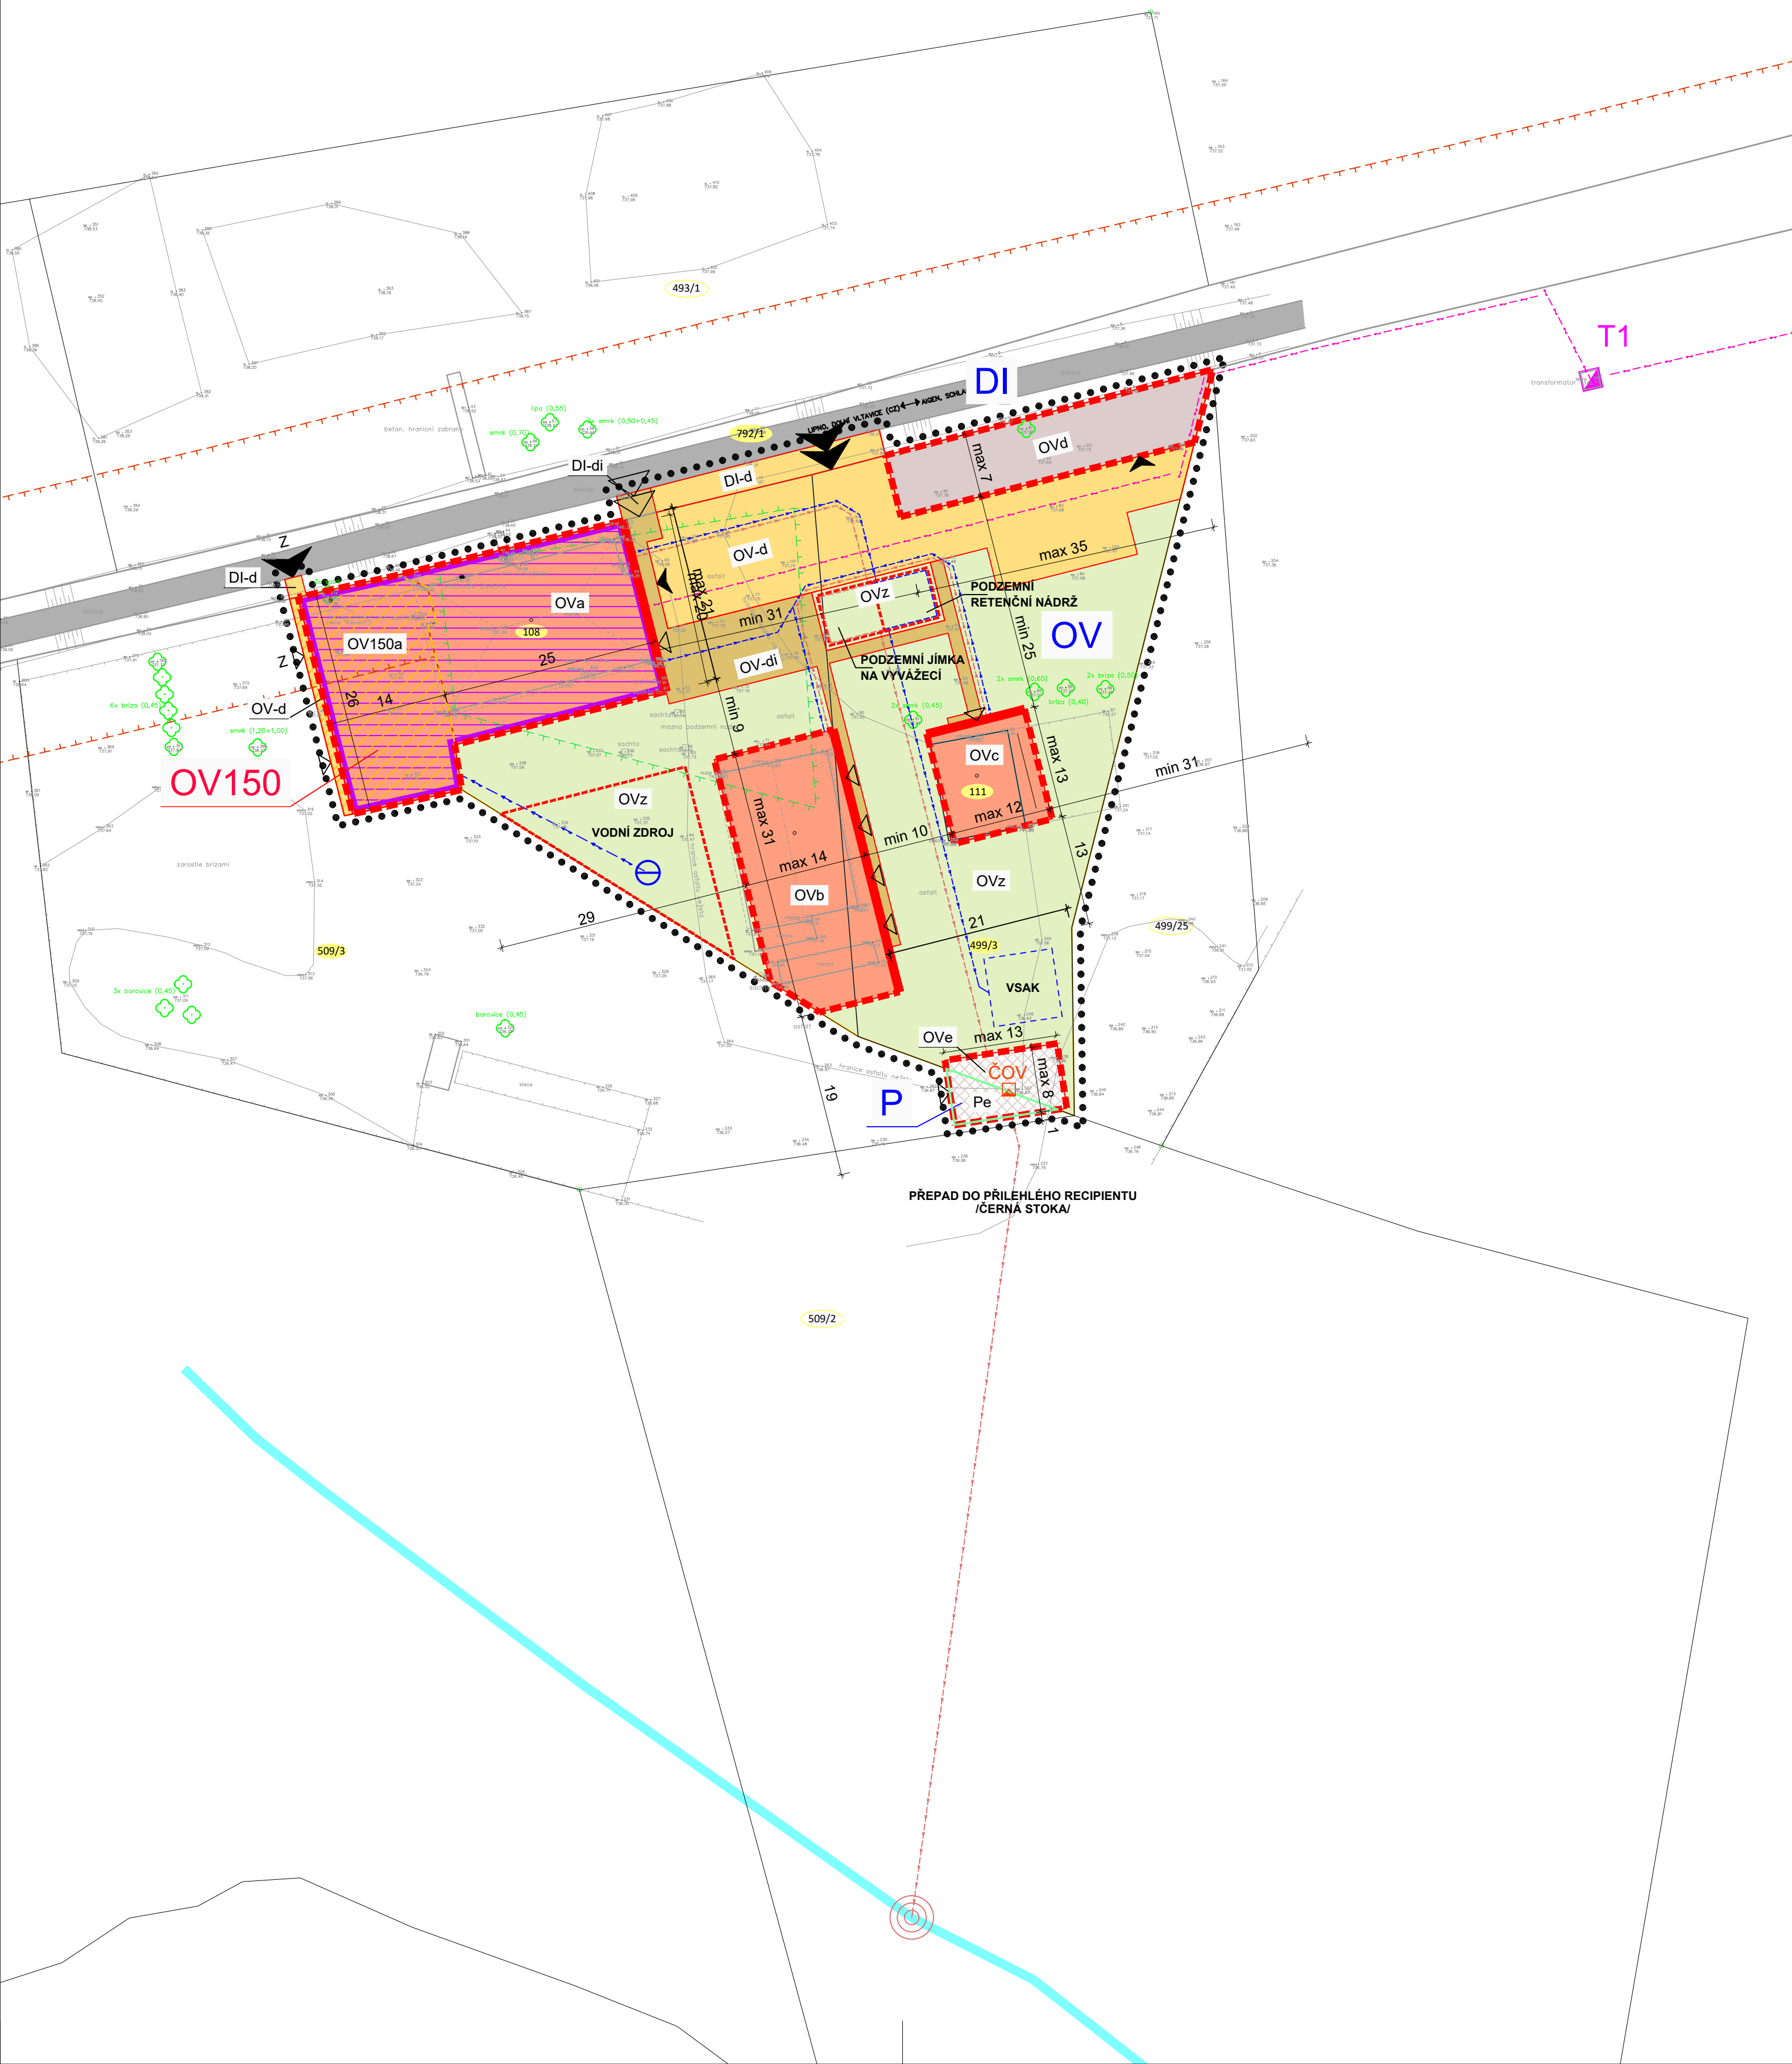

LEGENDA

- HRANICE ŘEŠENÉHO ÚZEMÍ
- PLOCHY S ROZDÍLNÝM ZPŮSOBEM VYUŽITÍ DLE ÚP ČERNÁ V POŠUMAVÍ
- STAV NÁVRH
- OV OV150 PLOCHY OBČANSKÉHO VYBAVENÍ
- P PLOCHY PŘÍRODNÍ
- DI PLOCHY DOPRAVNÍ INFRASTRUKTURY
- I. ETAPA II. ETAPA
- POC PLOCHA PRO UMÍSTĚNÍ OBJEKTU OV
OV150a, OVa, OVb, OVc
- POC PLOCHA PRO UMÍSTĚNÍ OBJEKTU OV – garáže, technická vybavenost
OVd, OVe, Pe
- ZPEVNĚNÉ PLOCHY POJÍZDNÉ
OV-d, DI-d
- ZPEVNĚNÉ PLOCHY POCHOZÍ
OV-di, DI-di
- ZELEŇ
OVz
- SILNICE III. TŘÍDY
III/1638
- PODSKLEPENÝ OBJEKT
- STAVEBNÍ ČÁRA - ZÁVAZNÁ
- STAVEBNÍ ČÁRA - NEPŘEKROČITELNÁ
- STAVEBNÍ ČÁRA - NEPŘEKROČITELNÁ - TECHNICKÁ VYBAVENOST
- VZDÁLENOST 50 m OD OKRAJE LESA
- OCHRANNÉ PÁSMO SILNICE
- VODOVOD
- OTEVŘENÁ VODOTEČ
- DEŠŤOVÁ KANALIZACE
- SPLAŠKOVÁ KANALIZACE
- EL. KABELOVÉ VEDENÍ
- NAPOJOVACÍ MÍSTO SPLAŠKOVÁ KANALIZACE
- VODNÍ ZDROJ - VRTANÁ STUDNA - NÁVRH
- ČOV ČISTÍRNA ODPADNÍCH VOD S PŘEPADEM DO RECIPIENTU (II. ETAPA)
- T1 TRAFOSTANICE - STAV
- VJEZD NA ŘEŠENÉ ÚZEMÍ
- VSTUP NA ŘEŠENÉ ÚZEMÍ
- VJEZD DO PODZEMNÍCH GARÁŽÍ
- ZÁSOBOVÁNÍ
- VSTUP DO OBJEKTU
- 499/3 PARCELY V PLOŠE REGULAČNÍHO PLÁNU
- 509/2 PARCELY SOUSEDÍCÍ S ŘEŠENÝM ÚZEMÍM

REGULAČNÍ PLÁN KYSELOV			
ODŮVODNĚNÍ	KOORDINAČNÍ VÝKRES		
PROJEKTOVÝ ATELIÉR AD s.r.o. ING. ARCH. JAROSLAV DANĚK HUSOVA 4, Č. BUDĚJOVICE, 370 01, TEL. 387 311 238, 605 277 998 www.atelierad.cz, atelierad@atelierad.cz, IČ 25194771, DIČ CZ25194771			RAZÍTKO A PODPISY:
ZPRACOVATEL: ING. ARCH. JAROSLAV DANĚK			
KRESLIL: ING. ARCH. DOMINIK DANĚK			
ČÍSLO ZAKÁZKY: 31_2019	ČÍSLO VÝKRESU:	ČÍSLO PARÉ:	
DATUM: ŘÍJEN 2019	2	1	
MĚŘÍTKO: 1 : 500			
ZÁZNAM O ÚČINNOSTI			
DATUM NABÝTÍ ÚČINNOSTI:			
OPRÁVNĚNÁ ÚŘEDNÍ OSOBA POŘIZOVATELE: Ing. arch. Radek Boček		SPRÁVNÍ ORGÁN, KTERÝ RP VYDAL: ZASTUPITELSTVO OBCE ČERNÁ V POŠUMAVÍ	
RAZÍTKO A PODPIS:		RAZÍTKO A PODPIS:	