REGULAČNÍ PLÁN KYSELOV
(11. RP) OV150, OV

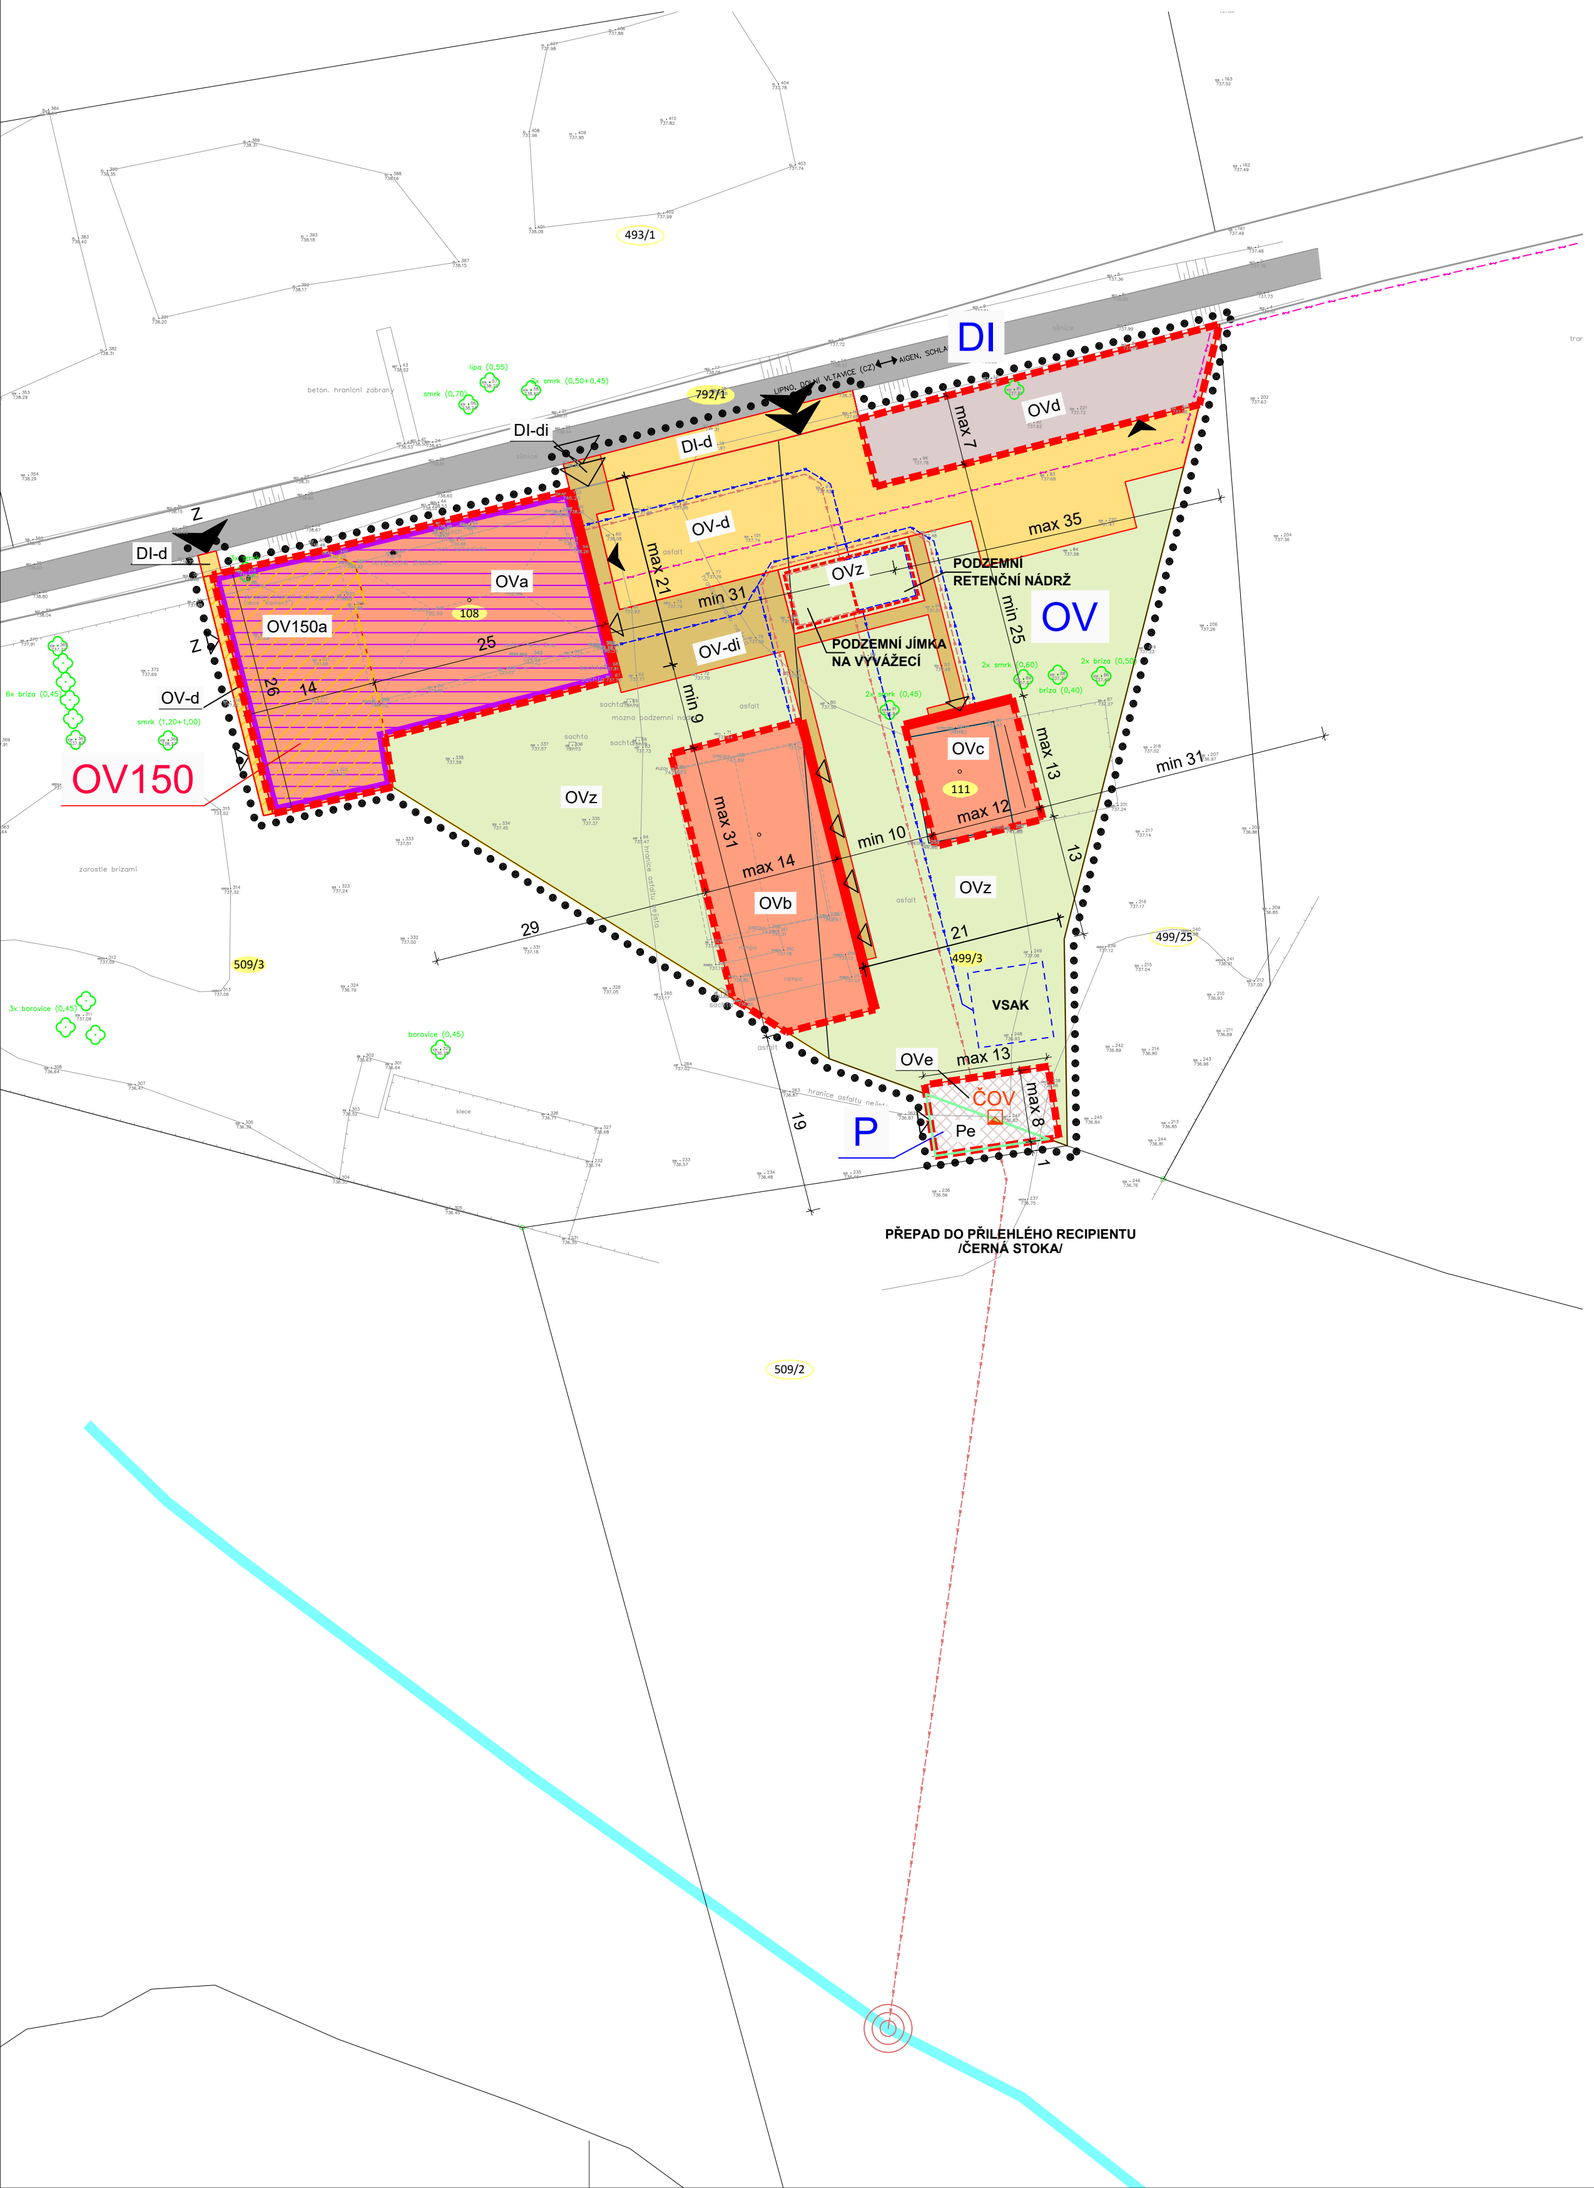

LEGENDA

HRANICE ŘEŠENÉHO ÚZEMÍ

PLOCHY S ROZDÍLNÝM ZPŮSOBEM VYUŽITÍ DLE ÚP ČERNÁ V POŠUMAVÍ

STAV	NÁVRH	
OV	OV150	PLOCHY OBČANSKÉHO VYBAVENÍ
P		PLOCHY PŘÍRODNÍ
DI		PLOCHY DOPRAVNÍ INFRASTRUKTURY

I. ETAPA	II. ETAPA	
		PLOCHA PRO UMÍSTĚNÍ OBJEKTU OV OV150a, OVa, OVb, OVc
		PLOCHA PRO UMÍSTĚNÍ OBJEKTU OV – garáže, technická vybavenost OVd, OVe, Pe
		ZPEVNĚNÉ PLOCHY POJÍZDNÉ OV-d, DI-d
		ZPEVNĚNÉ PLOCHY POCHOZÍ OV-di, DI-di
		ZELEŇ OVz
		SILNICE III. TŘÍDY III/1638
		PODSKLEPENÝ OBJEKT

STAVEBNÍ ČÁRA - ZÁVAZNÁ

STAVEBNÍ ČÁRA - NEPŘEKROČITELNÁ

STAVEBNÍ ČÁRA - NEPŘEKROČITELNÁ - TECHNICKÁ VYBAVENOST

VODOVOD

OTEVŘENÁ VODOTEČ

DEŠŤOVÁ KANALIZACE

SPLAŠKOVÁ KANALIZACE

EL. KABELOVÉ VEDENÍ

ČOV — ČISTÍRNA ODPADNÍCH VOD S PŘEPADEM DO RECIPIENTU (II. ETAPA)

VJEZD NA ŘEŠENÉ ÚZEMÍ

VSTUP NA ŘEŠENÉ ÚZEMÍ

VJEZD DO PODZEMNÍCH GARÁŽÍ

Z — ZÁSOBOVÁNÍ

VSTUP DO OBJEKTU

499/3 — PARCELY V PLOŠE REGULAČNÍHO PLÁNU

509/2 — PARCELY SOUSEDÍCÍ S ŘEŠENÝM ÚZEMÍM

REGULAČNÍ PLÁN KYSELOV

VÝROK	HLAVNÍ VÝKRES

PROJEKTOVÝ ATELIÉR AD s.r.o.
ING. ARCH. JAROSLAV DANĚK

HUSOVA 4, Č. BUDĚJOVICE, 370 01, TEL. 387 311 238, 605 277 998
www.atelierad.cz, atelierad@atelierad.cz, IČ 25194771, DIČ CZ25194771

RAZÍTKA A PODPISY:

ZPRACOVATEL:	ING. ARCH. JAROSLAV DANĚK
KRESLIL:	ING. ARCH. DOMINIK DANĚK
ČÍSLO ZAKÁZKY:	31_2019
DATUM:	ÚNOR 2020
MĚŘÍTKO:	1 : 500

ČÍSLO VÝKRESU:	ČÍSLO PARÉ:
1	1

ZÁZNAM O ÚČINNOSTI

DATUM NABYTÍ ÚČINNOSTI:

OPRÁVNĚNÁ ÚŘEDNÍ OSOBA POŘIZOVATELE:	SPRÁVNÍ ORGÁN, KTERÝ RP VYDAL:
Ing. arch. Radek Boček	ZASTUPITELSTVO OBCE ČERNÁ V POŠUMAVÍ
RAZÍTKO A PODPIS:	RAZÍTKO A PODPIS: