


REGULAČNÍ PLÁN KYSELOV (11. RP) OV150, OV

LEGENDA

.....	HRANICE ŘEŠENÉHO ÚZEMÍ
PLOCHY S ROZDÍLNÝM ZPŮSOBEM VYUŽITÍ DLE ÚP ČERNÁ V POŠUMAVÍ	
OV	OV150 PLOCHY OBČANSKÉHO VYBAVENÍ
P	PLOCHY PŘÍRODNÍ
DI	PLOCHY DOPRAVNÍ INFRASTRUKTURY
I. ETAPA	II. ETAPA
[Red Box]	PLOCHA PRO UMÍSTĚNÍ OBJEKTU OV OV150a, OVa, OVb, OVc
[Grey Box]	PLOCHA PRO UMÍSTĚNÍ OBJEKTU OV – garáže, technická vybavenost OVd, OVe, Pe
[Orange Box]	ZPEVNĚNÉ PLOCHY POJÍZDNÉ OV-d, DI-d
[Yellow Box]	ZPEVNĚNÉ PLOCHY POCHOZÍ OV-di, DI-di
[Green Box]	ZELEŇ OVz
[Grey Box]	SILNICE III. TŘÍDY III/1638
[Purple Box]	PODSKLEPENÝ OBJEKT
[Red Line]	STAVEBNÍ ČÁRA - ZÁVAZNÁ
[Red Dashed Line]	STAVEBNÍ ČÁRA - NEPŘEKROČITELNÁ
[Red Dotted Line]	STAVEBNÍ ČÁRA - NEPŘEKROČITELNÁ - TECHNICKÁ VYBAVENOST
[Green Dotted Line]	VZDÁLENOST 50 m OD OKRAJE LESA
[Red Dotted Line]	OCHRANNÉ PÁSMO SILNICE
[Blue Dashed Line]	VODOVOD
[Cyan Dashed Line]	OTEVŘENÁ VODOTEČ
[Blue Dotted Line]	DEŠŤOVÁ KANALIZACE
[Red Dotted Line]	SPLAŠKOVÁ KANALIZACE
[Purple Dashed Line]	EL. KABELOVÉ VEDENÍ
[Red Circle]	NAPOJOVACÍ MÍSTO SPLAŠKOVÁ KANALIZACE
[Orange Square]	ČOV
[Purple Square]	T1
[Black Arrow]	VJEZD NA ŘEŠENÉ ÚZEMÍ
[White Arrow]	VSTUP NA ŘEŠENÉ ÚZEMÍ
[Black Arrow]	VJEZD DO PODZEMNÍCH GARÁŽÍ
[Z]	ZÁSOBOVÁNÍ
[White Arrow]	VSTUP DO OBJEKTU
[Yellow Circle]	PARCELY V PLOŠE REGULAČNÍHO PLÁNU
[Green Circle]	PARCELY SOUSEDÍCÍ S ŘEŠENÝM ÚZEMÍM

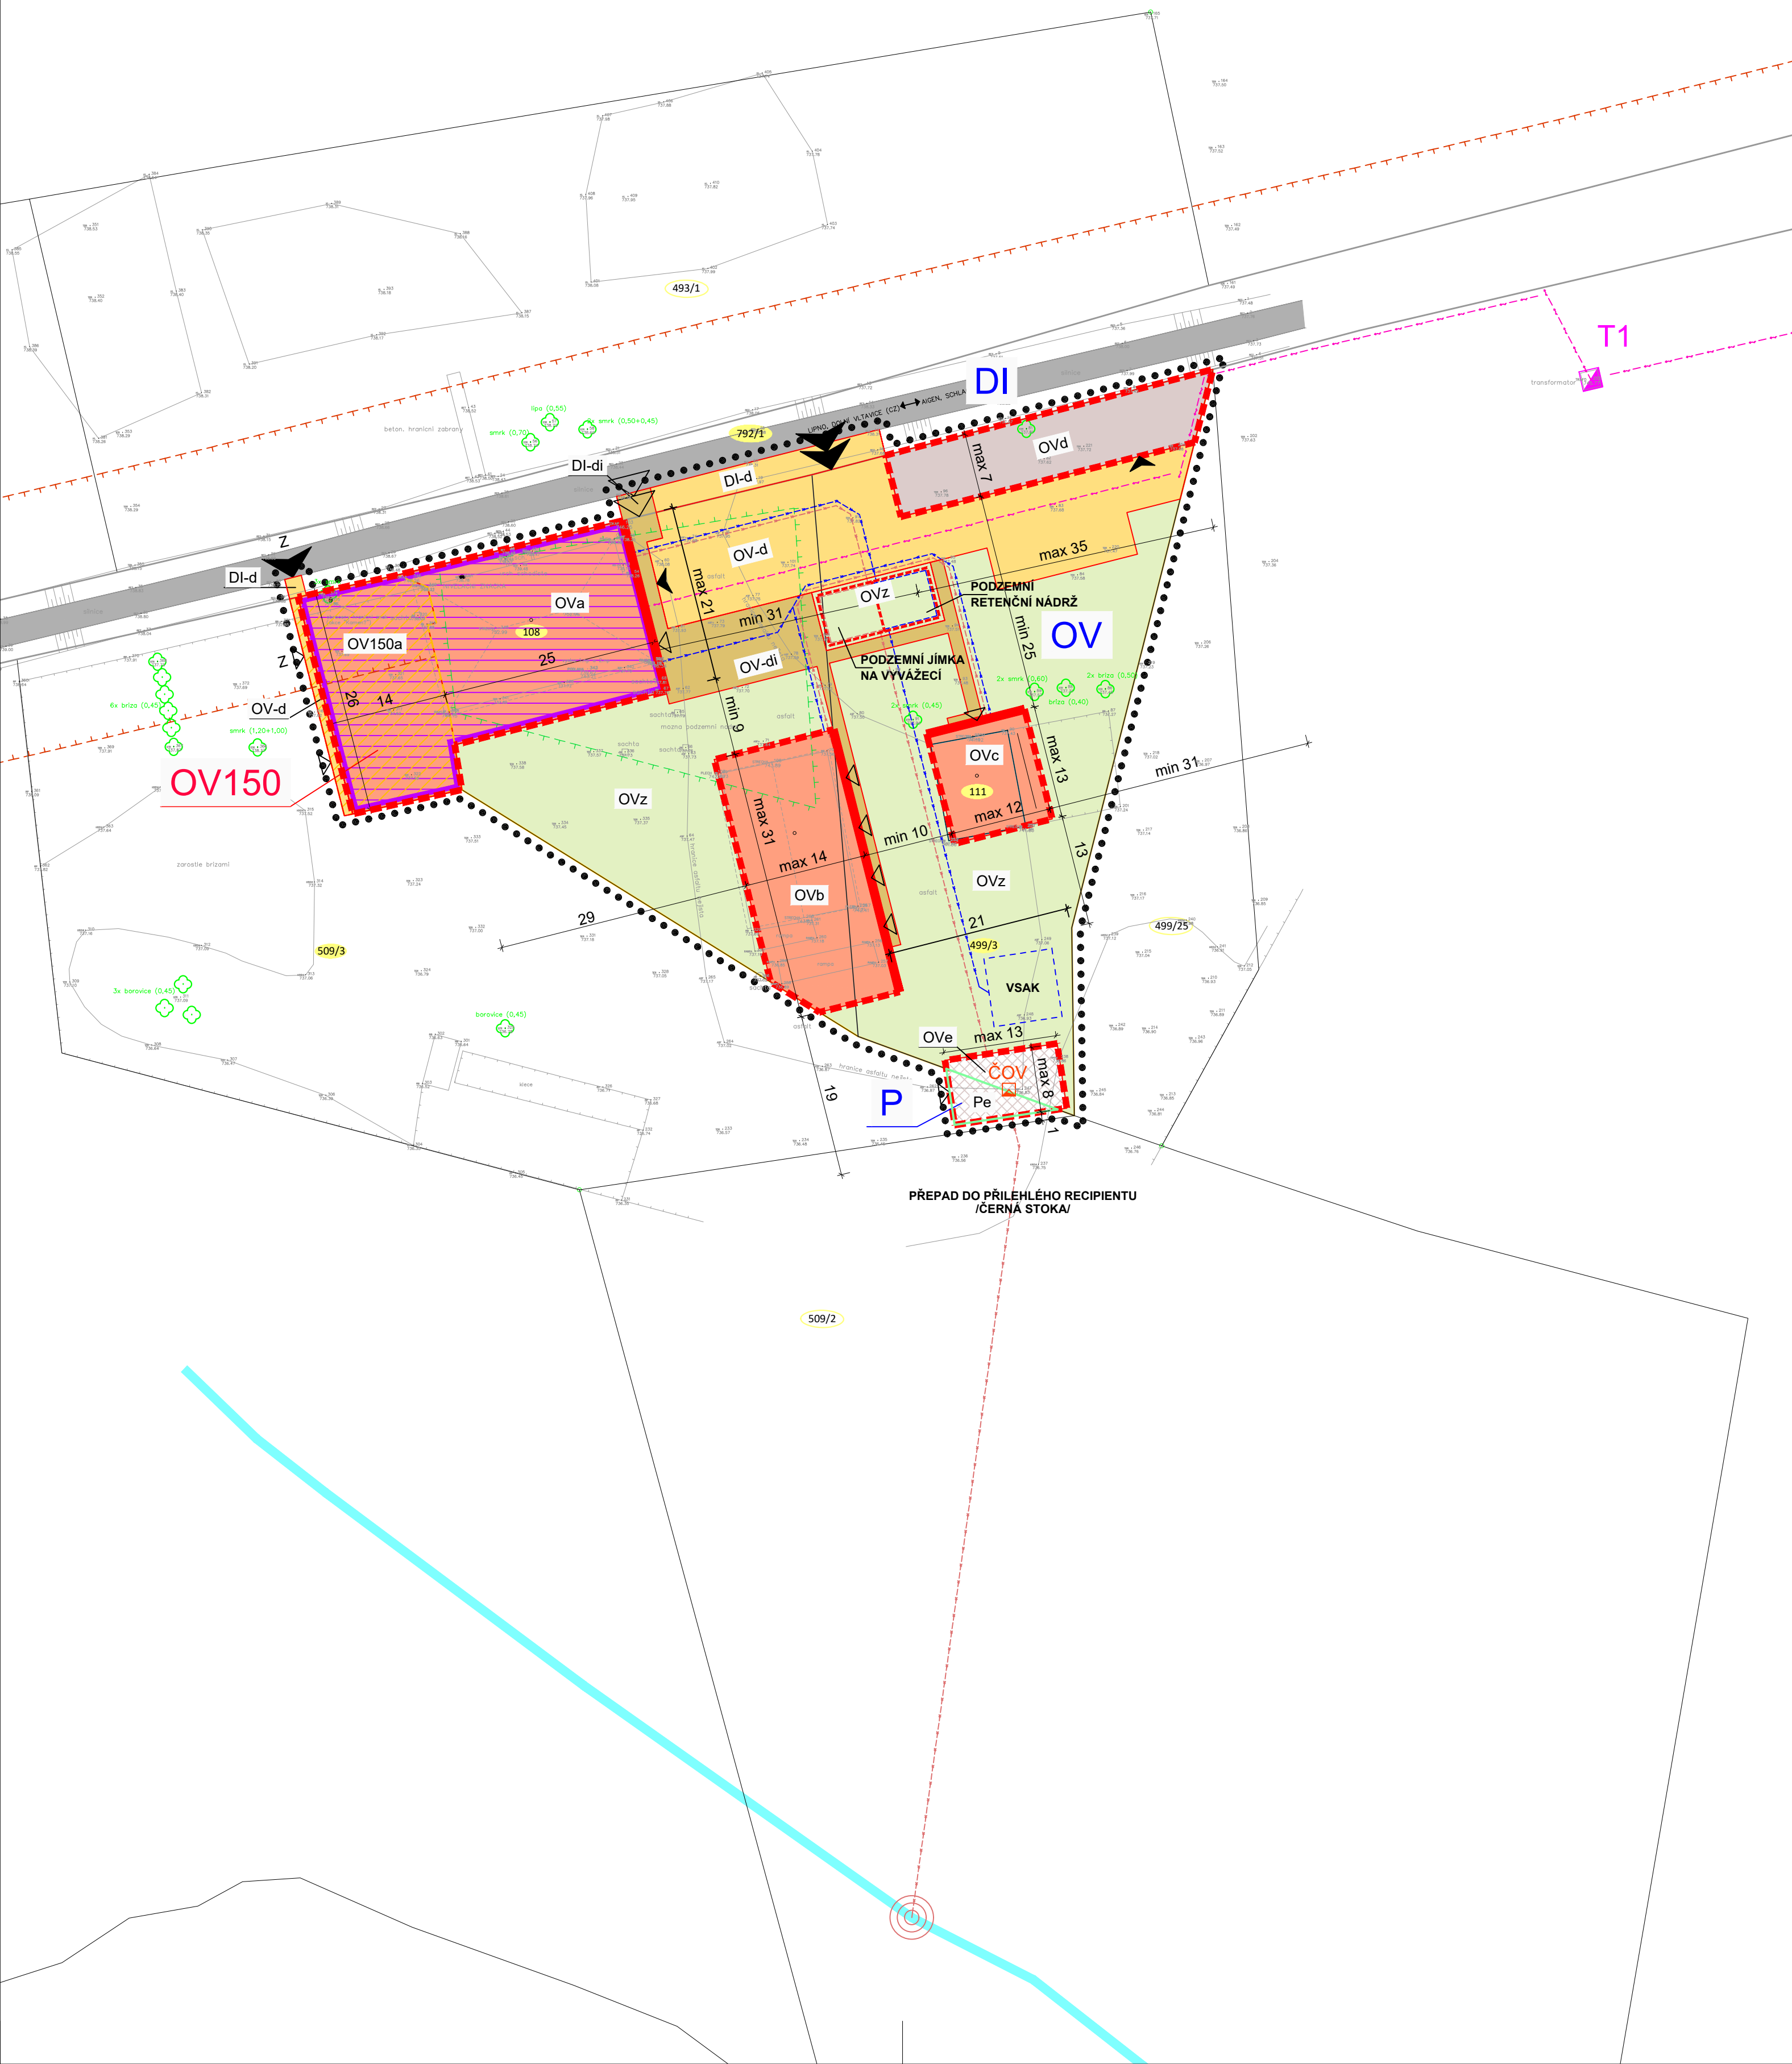

REGULAČNÍ PLÁN KYSELOV		
ODŮVODNĚNÍ	KOORDINAČNÍ VÝKRES	
PROJEKTOVÝ ATELIÉR AD s.r.o. ING. ARCH. JAROSLAV DANĚK	 RAZÍTKO A PODPISY:	
HUSOVA 4, Č. BUDĚJOVICE, 370 01, TEL. 387 311 238, 605 277 998 www.atelierad.cz, atelierad@atelierad.cz, IČ 25194771, DIČ CZ25194771		
ZPRACOVATEL: ING. ARCH. JAROSLAV DANĚK		
KRESLIL: ING. ARCH. DOMINIK DANĚK		
ČÍSLO ZAKÁZKY: 31_2019	ČÍSLO VÝKRESU:	ČÍSLO PARÉ:
DATUM: ÚNOR 2020	2	1
MĚŘÍTKO: 1 : 500		
ZÁZNAM O ÚČINNOSTI		
DATUM NABÝTÍ ÚČINNOSTI:		
OPRÁVNĚNÁ ÚŘEDNÍ OSOBA POŘIZOVATELE: Ing. arch. Radek Boček	SPRÁVNÍ ORGÁN, KTERÝ RP VYDAL: ZASTUPITELSTVO OBCE ČERNÁ V POŠUMAVÍ	
RAZÍTKO A PODPIS:	RAZÍTKO A PODPIS:	