


# VÝKRES DOPRAVNÍ INFRASTRUKTURY

## 1 : 1 000

# ÚPLNÉ ZNĚNÍ REGULAČNÍHO PLÁNU ČERNÁ V POŠUMAVÍ "1.RP" - po vydání změny č. 1

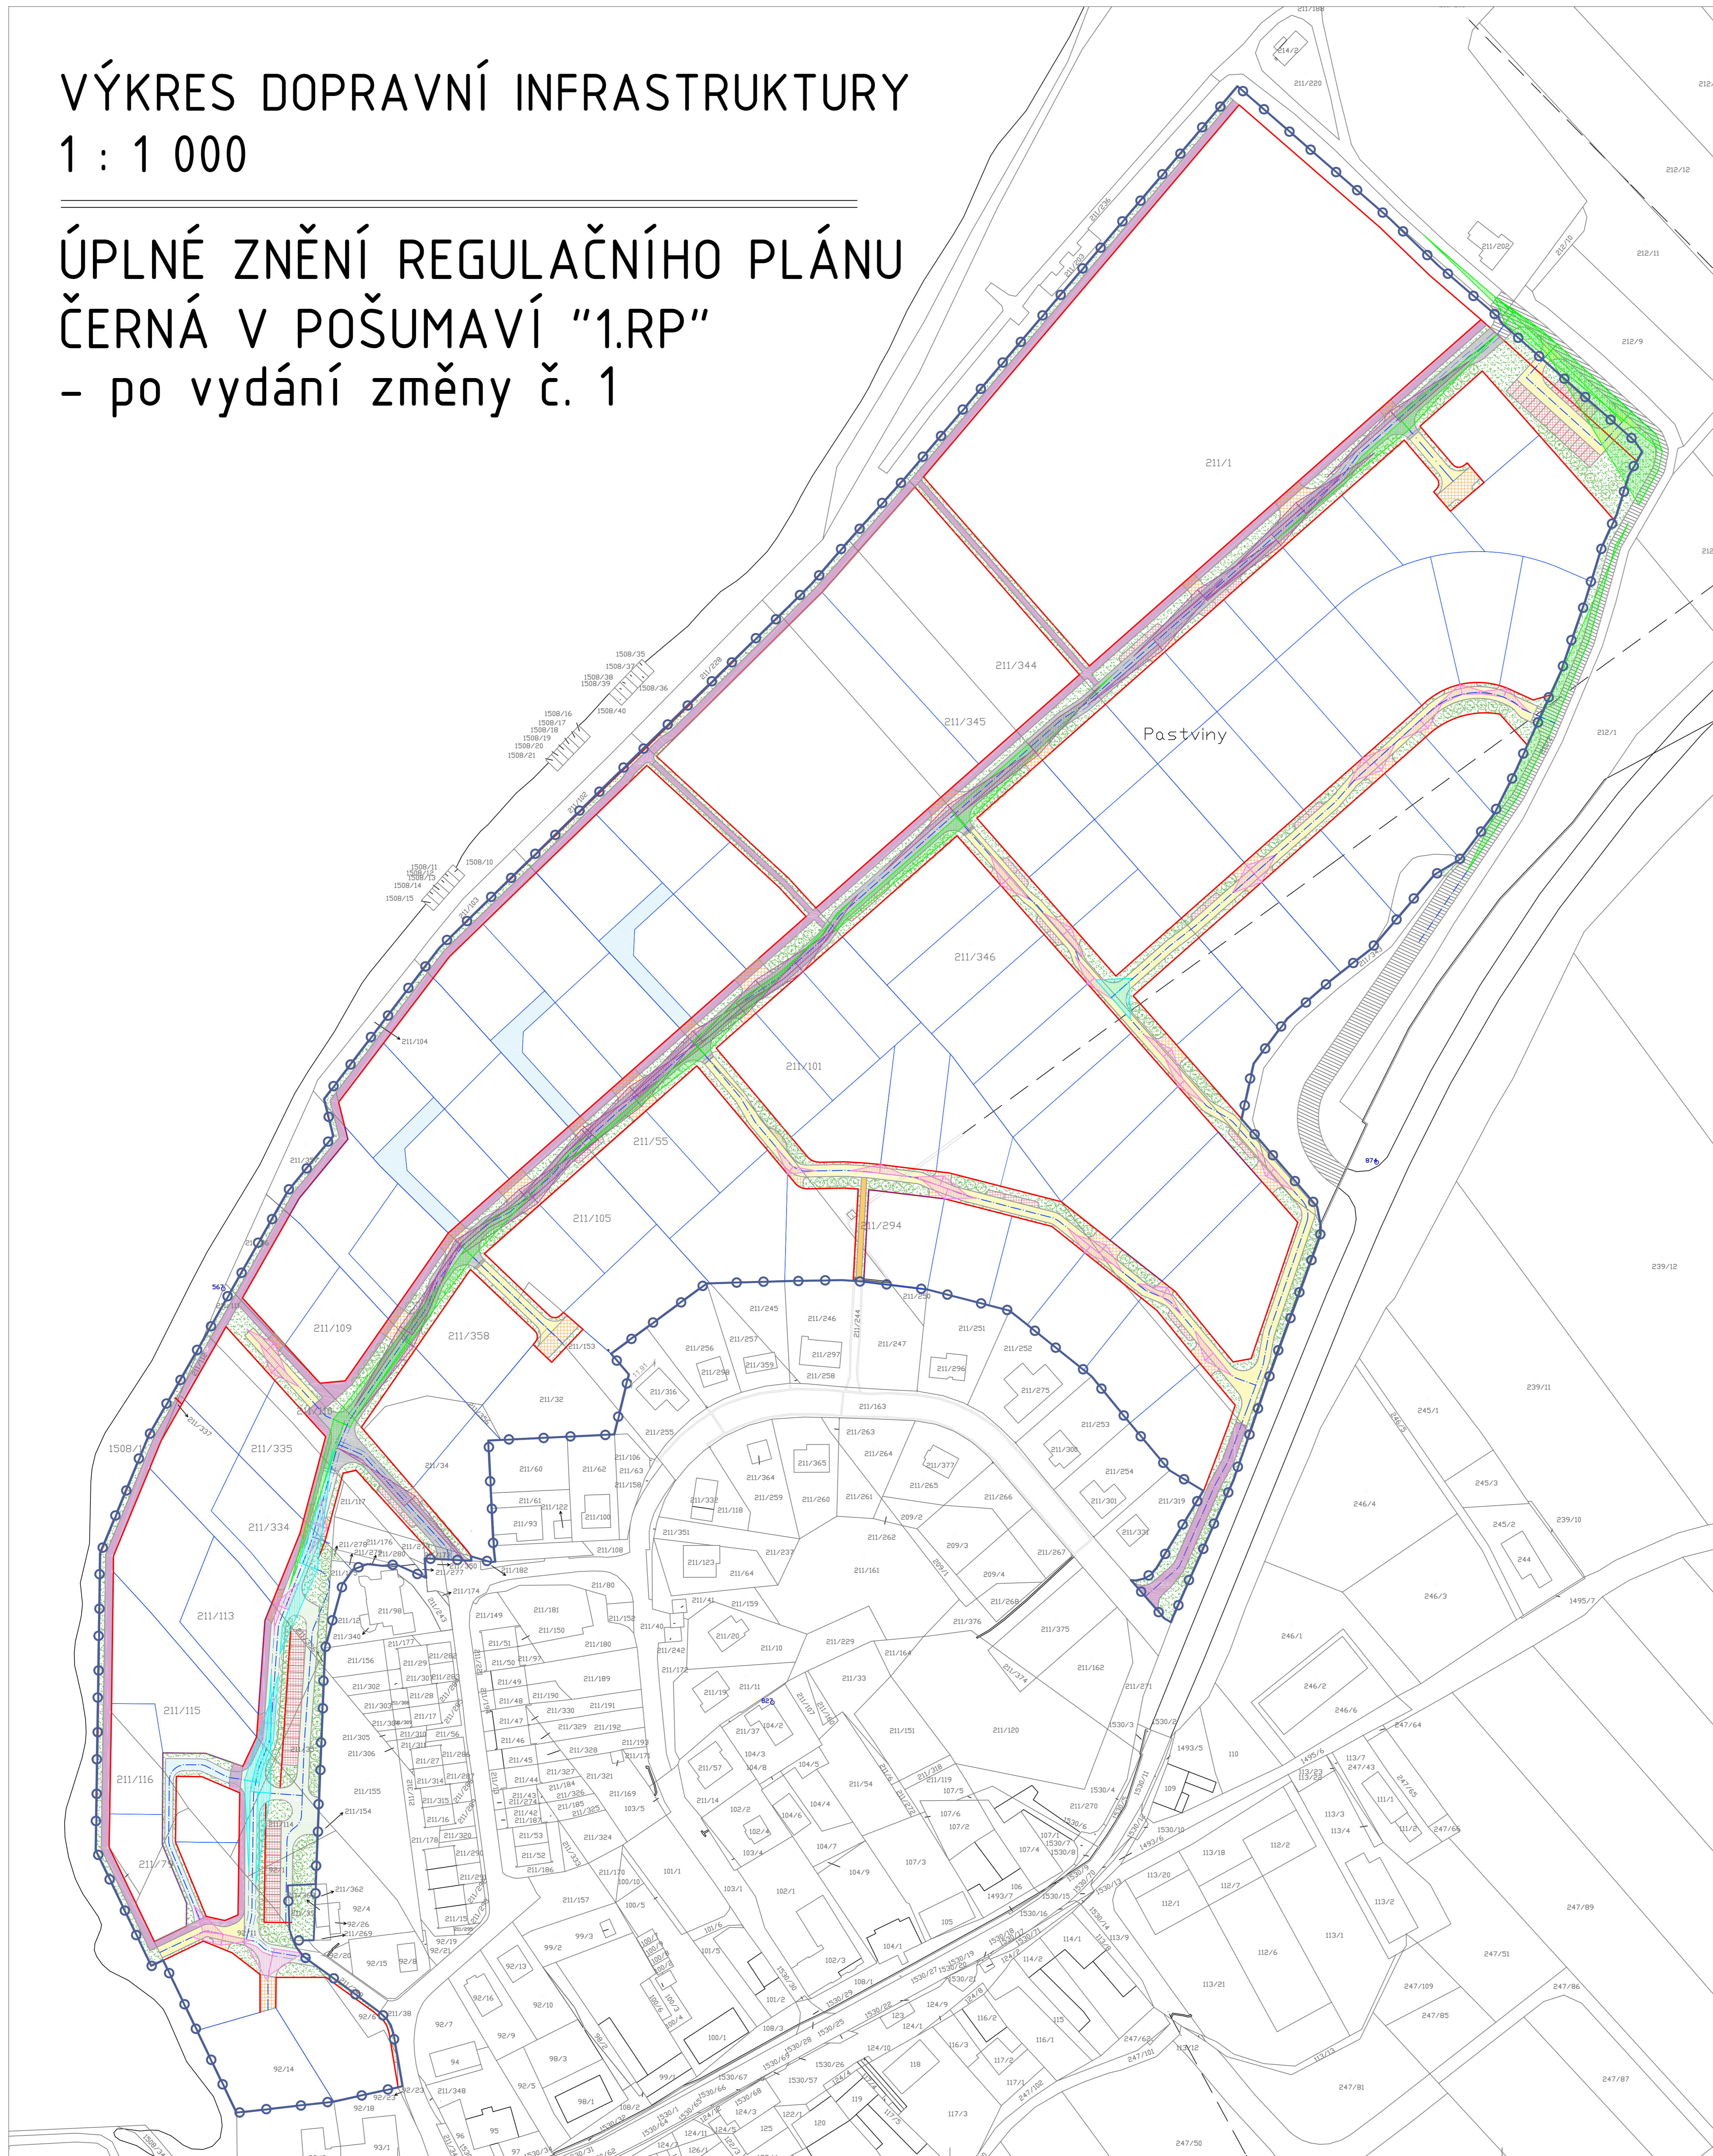


### LEGENDA

- PARCELAČNÍ ČÍSLO
- HRANICE ŘEŠENÉHO ÚZEMÍ
- STÁVAJÍCÍ PARCELE
- NÁVRH PARCELE
- ULIČNÍ ČÁRA
- ČÁRA KOMUNIKACE

### DOPRAVNÍ INFRASTRUKTURA

- STÁVAJÍCÍ KOMUNIKACE  
typ C, tempo 50
- PÁTEŘNÍ KOMUNIKACE DOPROVÁZĚNÁ  
STEZKOU PRO PĚŠÍ A CYKLISTY A  
LINOVOU ZELENÍ S VYZNAČENÍM min. ŠÍŘEK  
KORIDORU V METRECH  
- KOMUNIKACE TYPU C, tempo 50, obousměrná  
- KOMUNIKACE TYPU D2, pouze chodci a cyklisté
- PÁTEŘNÍ KOMUNIKACE DOPROVÁZĚNÁ STEZKOU  
PRO PĚŠÍ A LINOVOU ZELENÍ S VYZNAČENÍM  
min. ŠÍŘEK KORIDORU V METRECH  
- KOMUNIKACE TYPU C, tempo 30, obousměrná  
- KOMUNIKACE TYPU D2, pouze chodci
- KOMUNIKACE V OBYTNÉ ZÓNĚ  
DOPROVÁZĚNÁ LINOVOU ZELENÍ  
S VYZNAČENÍM min. ŠÍŘEK KORIDORU V METRECH  
- KOMUNIKACE TYPU D1, tempo 20, obousměrná  
- výhybny pro motorová vozidla tvořena společným  
vjezdem nebo výhybnou
- KOMUNIKACE TYPU D2  
- stezka pro chodce, pruhy a pásy určené cyklistickému  
provozu, šířky 3m  
- stezka pro chodce, šířky 2,5m
- ÚCELOVÁ KOMUNIKACE
- PRŮCHOD ZÁSTAVBOU  
- KOMUNIKACE TYPU D2
- NE/SDRUŽENÉ SJEZDY NA POZEMEK
- VEŘENÁ PLOCHA  
- PODÉLNÉ PARKOVACÍ STĚNY
- VEŘENÁ PLOCHA  
- VĚTŠÍ PARKOVACÍ PLOCHY
- VÝHYBNA NA JEDNOPRUHOVÉ MÍSTNÍ  
KOMUNIKACI PRO OSOBNÍ AUTOMOBILY
- VJEZD DO OBYTNÉ ZÓNY TVOŘENÝ  
ZPOMALOVACÍM PRAHEM
- ROZHLEDOVÉ TROJÚHELNÍKY- vjezdy
- ROZHLEDOVÉ TROJÚHELNÍKY- křižovatky

ZÁZNAM O ÚČINNOSTI	
Označení správního orgánu, který poslední změnu RP vydal:	Zastupitelstvo obce Černá v Pošumaví, dne 30. 11. 2020, pod č. usn. 22/1
Pořadové číslo poslední změny RP:	1
Datum nabytí účinnosti poslední změny RP:	25. 12. 2020
Jméno a příjmení, funkce a podpis oprávněné úřední osoby pořizovatele:	Ing. arch. Radek Božek, osoba zajišťující splnění kvalifikačních požadavků dle ust. § 24 stavebního zákona
Irena Pekárková, starostka obce Černá v Pošumaví	
Podpis a oteisk úředního razítka:	Podpis a oteisk úředního razítka:

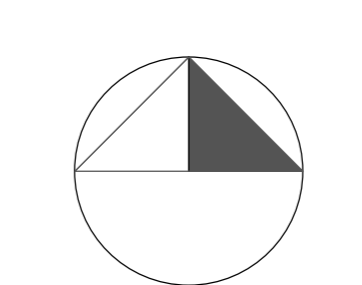

3

PARÉ

Úplné znění regulačního plánu Černá v Pošumaví "1.RP"

VÝKRES DOPRAVNÍ INFRASTRUKTURY	
Příjemce:	Obecní úřad Černá v Pošumaví, Ing. arch. Radek Božek
Objednatel:	Obecní úřad Černá v Pošumaví
Zodpovědný projektant:	Ing. arch. Martin Jirovský, Ph.D., MBA, DIS., ĚKA 03 311
Vypracoval:	Ing. Aneta Štěpánková, Monika Juráková
Zpracoval:	Atelier M.A.A.T., s. r. o., IČO: 281 65 968
Datum: listopad 2020	Fáze: Úplné znění po vydání změny č. 1 M 1 : 1 000