



# 5. REGULAČNÍ PLÁN ČERNÁ V POŠUMAVÍ MOKRÁ

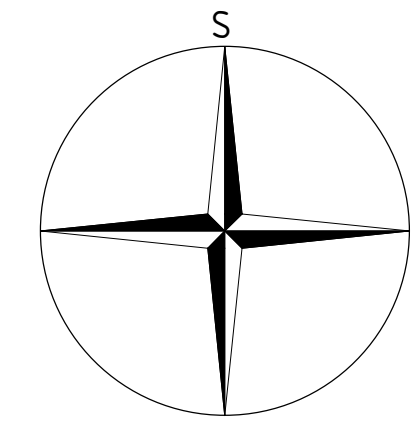

1 : 1 000

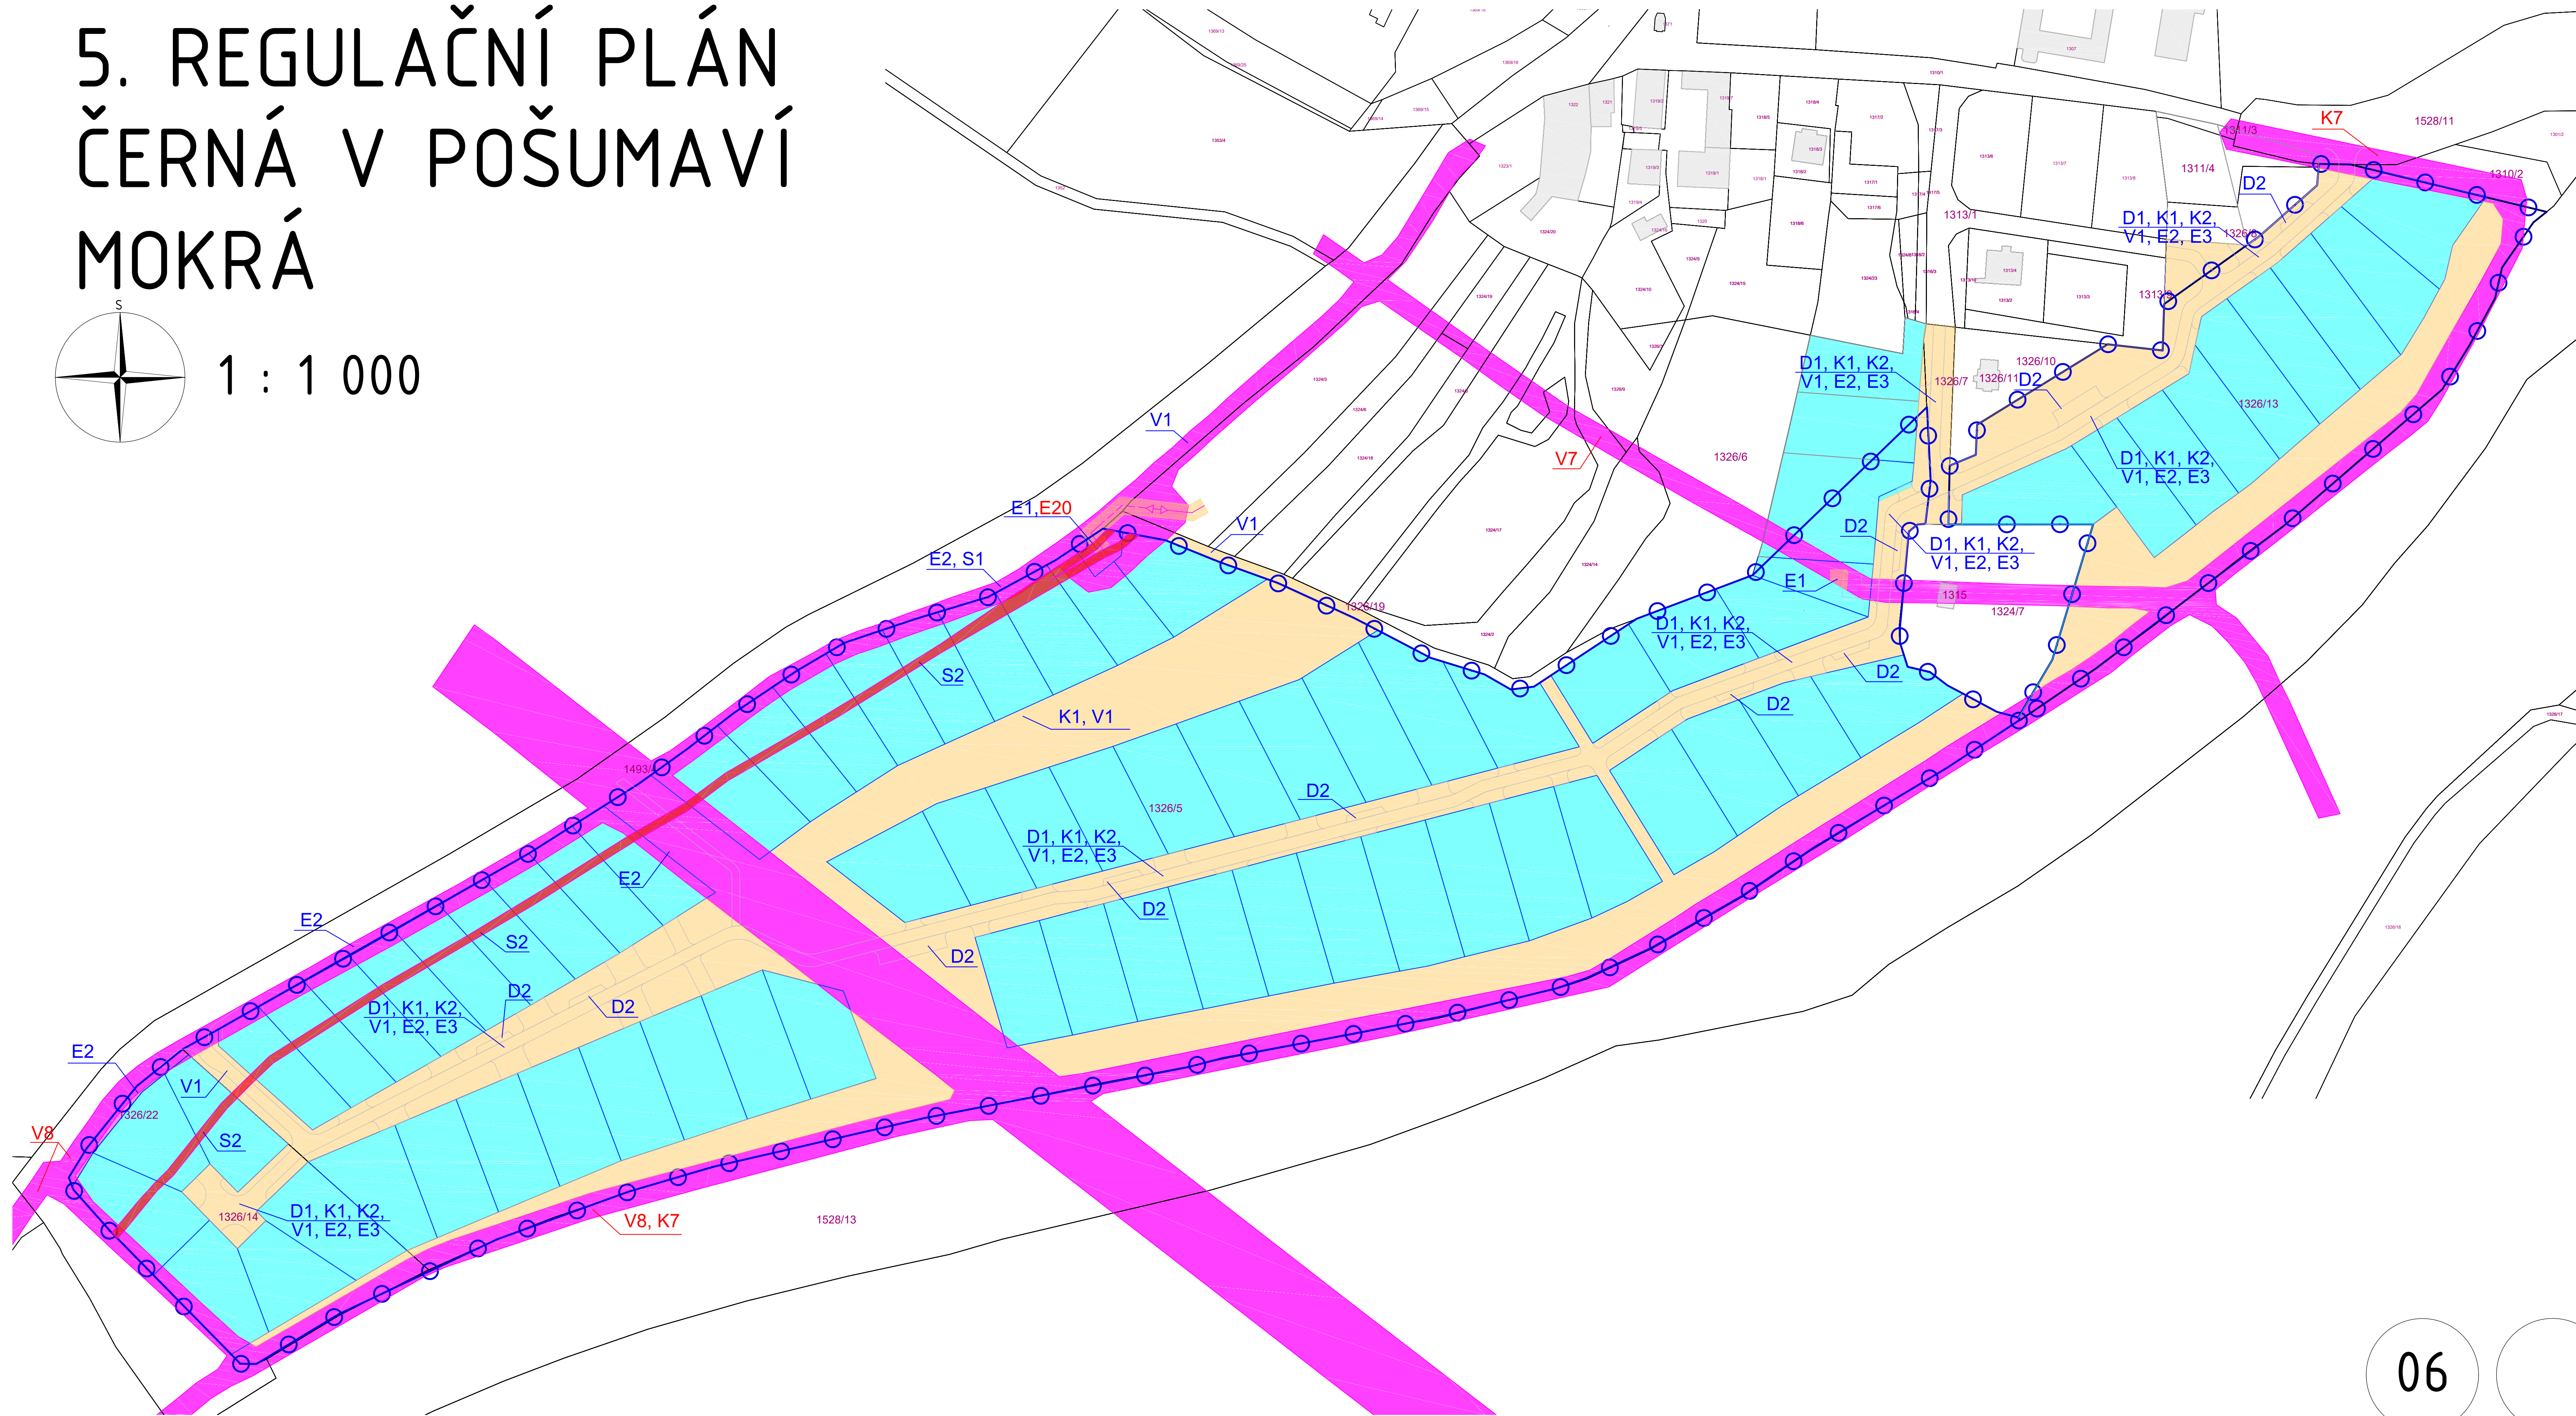

## LEGENDA

### STAV

- 1326/19 PARCELAČNÍ ČÍSLO
- HRANICE ŘEŠENÉHO ÚZEMÍ
- PARCELACE

### NÁVHR

- NÁVRH PARCELACE
- ČÁRA KOMUNIKACE

### PLOCHY

- KORIDORY TECHNICKÉ INFRASTRUKTURY  
- DLE ÚP- vodovod, kanalizace
- PLOCHA BYDLENÍ- v rodinných domech  
podlažnost 1PP+1NP+P/1PP+2NP
- NOVÉ KOMUNIKACE  
účelové komunikace, parkoviště, zpevněné plochy,  
veřejná zeleň
- asanace

## LEGENDA

### VEŘEJNĚ PROSPĚŠNÝCH STAVEB

1. STAVBY PRO DOPRAVU
  - D1 Stavba nové obslužné komunikace funkční třídy D1
  - D2 Stavba parkovací plochy
2. STAVBY VODOHOSPODÁŘSKÉ
  - Kanalizace:
    - K1 Stavba tlakové stoky splaškové kanalizace DN300 procházející páteří ulicí do přečerpávací jímky
    - K2 Stavba gravitačních stok splaškové kanalizace DN300 procházející páteří ulicí do přečerpávací jímky
    - K3 Stavba dešťové kanalizace v lokalitě zaústěné do vsaků
  - Vodovod:
    - V1 Stavba vodovodního řadu
3. Zásobování elektrickou energií
  - E1 Stavba trafostanice TS a připojení z VN
  - E2 Stavba distribučních kabelových rozvodů NN v lokalitě
  - E3 Stavba rozvodů VO
4. Stavba místních slaboproudých vedení
  - S1 Stavba místních slaboproudých vedení- přeložka
  - S2 Odstranění stávajícího slaboproudého vedení

### LEGENDA dle ÚP

### VEŘEJNĚ PROSPĚŠNÝCH STAVEB

1. STAVBY VODOHOSPODÁŘSKÉ
  - Kanalizace:
    - K7 Návrh plochy pro oddělnou splaškovou kanalizaci v Mokré, včetně ČOV
  - Vodovod:
    - V7 Návrh plochy pro vodovod štolu Jozefov
    - V8 Návrh plochy pro vodovod zásobující sídlo Mokrá + AT stanice (u stávajícího VDJ) pro výše položenou zástavbu
2. Zásobování elektrickou energií
  - E20 Návrh plochy pro trafostanici T2 s el. vedením VN 22 kV- Mokrá

06

PARÉ		5. REGULAČNÍ PLÁN ČERNÁ V POŠUMAVÍ- MOKRÁ	
VÝKRES VEŘEJNĚ PROSPĚŠNÝCH STAVEB			
Pořizovatel	Obecní úřad Černá v Pošumaví		
Schvalující orgán	Obecní úřad Černá v Pošumaví		
Zpracovatel	Atelier M.A.A.T., s. r. o.		
Zodpov. projektant	Ing. arch. Martin Jirovský, Ph.D., ČKA 03 311		
Datum: říjen 2021	Fáze: Čistopis	M 1 : 1 000	