
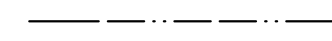
















LEGENDA

-  HRANICE SPRÁVNÍHO ÚZEMÍ
-  HRANICE ZASTAVĚNÉHO ÚZEMÍ
-  HRANICE ZASTAVITELNÝCH PLOCH
-  HRANICE LOKALIT
-  VZDÁLENOST 50 m OD OKRAJE LESA
-  HRANICE BPEJ
-  KÓD BPEJ
-  I. TŘÍDA OCHRANY
-  III. TŘÍDA OCHRANY
-  IV. TŘÍDA OCHRANY
-  V. TŘÍDA OCHRANY
-  POZEMKY URČENÉ K PLNĚNÍ FUNKCÍ LESA
-  OSTATNÍ PLOCHY
-  MELIORACE
-  LOKALITY Z PŘEDCHOZÍCH ÚPD



ZMĚNA Č. 5 ÚP ČERNÁ V POŠUMAVÍ			
ODŮVODNĚNÍ	VÝKRES PŘEDPOKLÁDANÝCH ZÁBORŮ PŮDNÍCH FONDŮ		
PROJEKTOVÝ ATELIÉR AD s.r.o. ING. ARCH. JAROSLAV DANĚK			RAZÍTKO A PODPIS:
HUSOVA 4, Č. BUDĚJOVICE, 370 01, TEL. 387 311 238, 605 277 998 www.atelierad.cz, atelierad@atelierad.cz, IČ 25194771, DIČ CZ25194771			
ZPRACOVATEL: ING. ARCH. JAROSLAV DANĚK			
KRESLIL: ING. TEREZA LOUŽENSKÁ			
ČÍSLO ZAKÁZKY:	6/2021	ČÍSLO VÝKRESU:	ČÍSLO PARÉ:
DATUM:	KVĚTEN 2021	5B	1
MĚŘÍTKO:	1 : 5000		
ZÁZNAM O ÚČINNOSTI			
DATUM NABYTÍ ÚČINNOSTI ÚP			
POŘIZOVATEL		SPRÁVNÍ ORGÁN, KTERÝ ÚPD VYDAL	
OBCENÍ ÚŘAD ČERNÁ V POŠUMAVÍ		ZASTUPITELSTVO OBCE ČERNÁ V POŠUMAVÍ	
IŘENA PEKÁRKOVÁ starostka obce		ING. ARCH. RADEK BOČEK osoba zajišťující splnění kvalifikačních požadavků	
RAZÍTKO A PODPIS:		RAZÍTKO A PODPIS:	

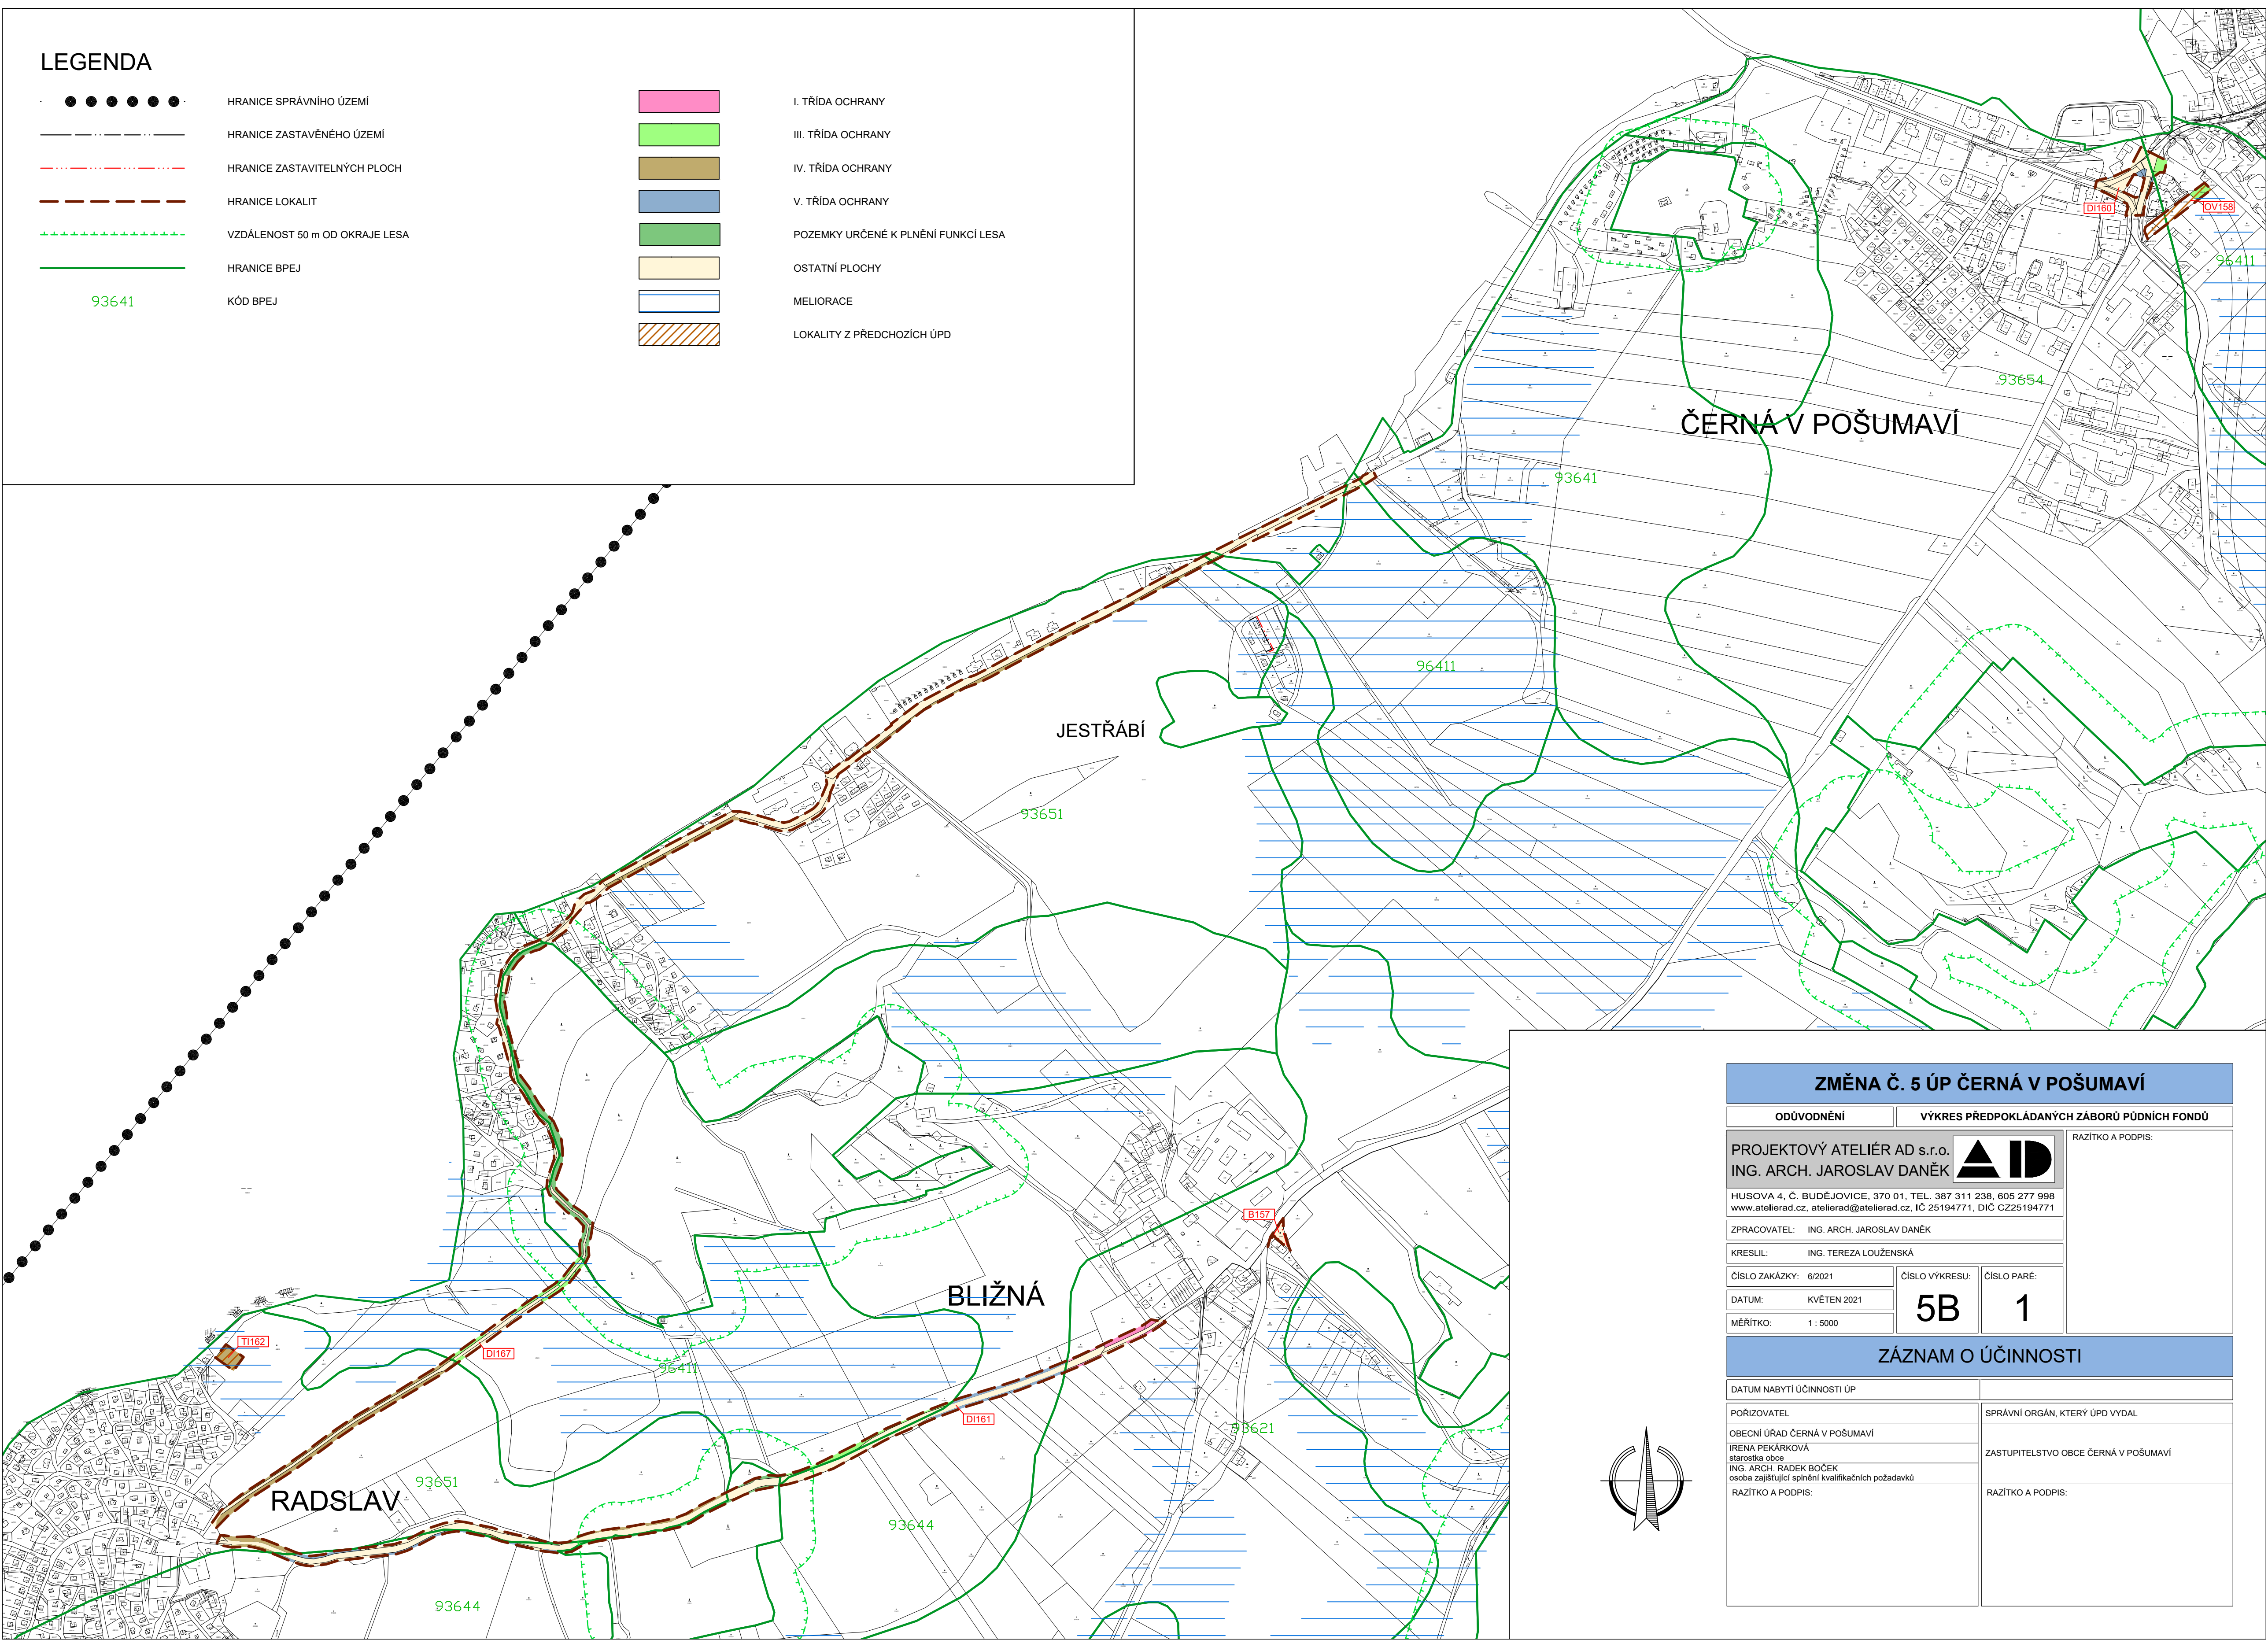