


5. REGULAČNÍ PLÁN ČERNÁ V POŠUMAVÍ MOKRÁ

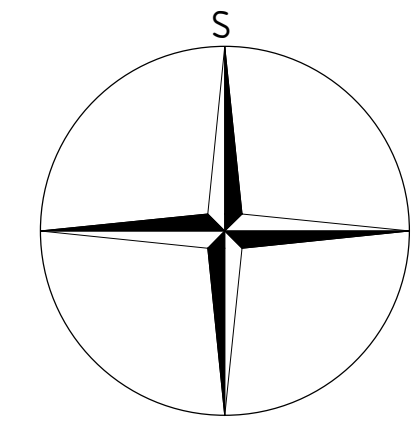

1 : 1 000

Nad Baštýřem

Pastvín

Pod Mokrou

Mokrá

LEGENDA

STAV

- 1326/19 PARCELAČNÍ ČÍSLO
- HRANICE ŘEŠENÉHO ÚZEMÍ
- PARCELACE
- NÁVHR**
- NÁVRH PARCELACE
- ČÁRA KOMUNIKACE

PLOCHY

- KORIDORY TECHNICKÉ INFRASTRUKTURY
 - DLE ÚP- vodovod, kanalizace
- PLOCHA BYDLENÍ- v rodinných domech podlažnost 1PP+1NP+P/1PP+2NP
- NOVÉ KOMUNIKACE účelové komunikace, parkoviště, zpevněné plochy, veřejná zeleň
- asanace

LEGENDA

VEŘEJNĚ PROSPĚŠNÝCH STAVEB

1. STAVBY PRO DOPRAVU
 - D1 Stavba nové obslužné komunikace funkční třídy D1
 - D2 Stavba parkovací plochy
2. STAVBY VODOHOSPODÁŘSKÉ

Kanalizace:

 - K1 Stavba tlakové stoky splaškové kanalizace DN300 procházející páteří ulicí do přečerpávací jímky
 - K2 Stavba gravitačních stok splaškové kanalizace DN300 procházející páteří ulicí do přečerpávací jímky
 - K3 Stavba dešťové kanalizace v lokalitě zaústěné do vsaků

Vodovod:

 - V1 Stavba vodovodního řadu
3. Zásobování elektrickou energií
 - E1 Stavba trafostanice TS a připojení z VN
 - E2 Stavba distribučních kabelových rozvodů NN v lokalitě
 - E3 Stavba rozvodů VO
4. Stavba místních slaboproudých vedení
 - S1 Stavba místních slaboproudých vedení- přeložka
 - S2 Odstranění stávajícího slaboproudého vedení

LEGENDA dle ÚP

VEŘEJNĚ PROSPĚŠNÝCH STAVEB


1. STAVBY VODOHOSPODÁŘSKÉ

Kanalizace:

 - K7 Návrh plochy pro oddílnou splaškovou kanalizaci v Mokré, včetně ČOV

Vodovod:

 - V7 Návrh plochy pro vodovod štolu Jozefov
 - V8 Návrh plochy pro vodovod zásobující sídlo Mokrá + AT stanice (u stávajícího VDJ) pro výše položenou zástavbu
2. Zásobování elektrickou energií
 - E20 Návrh plochy pro trafostanici T2 s el. vedením VN 22 kV- Mokrá

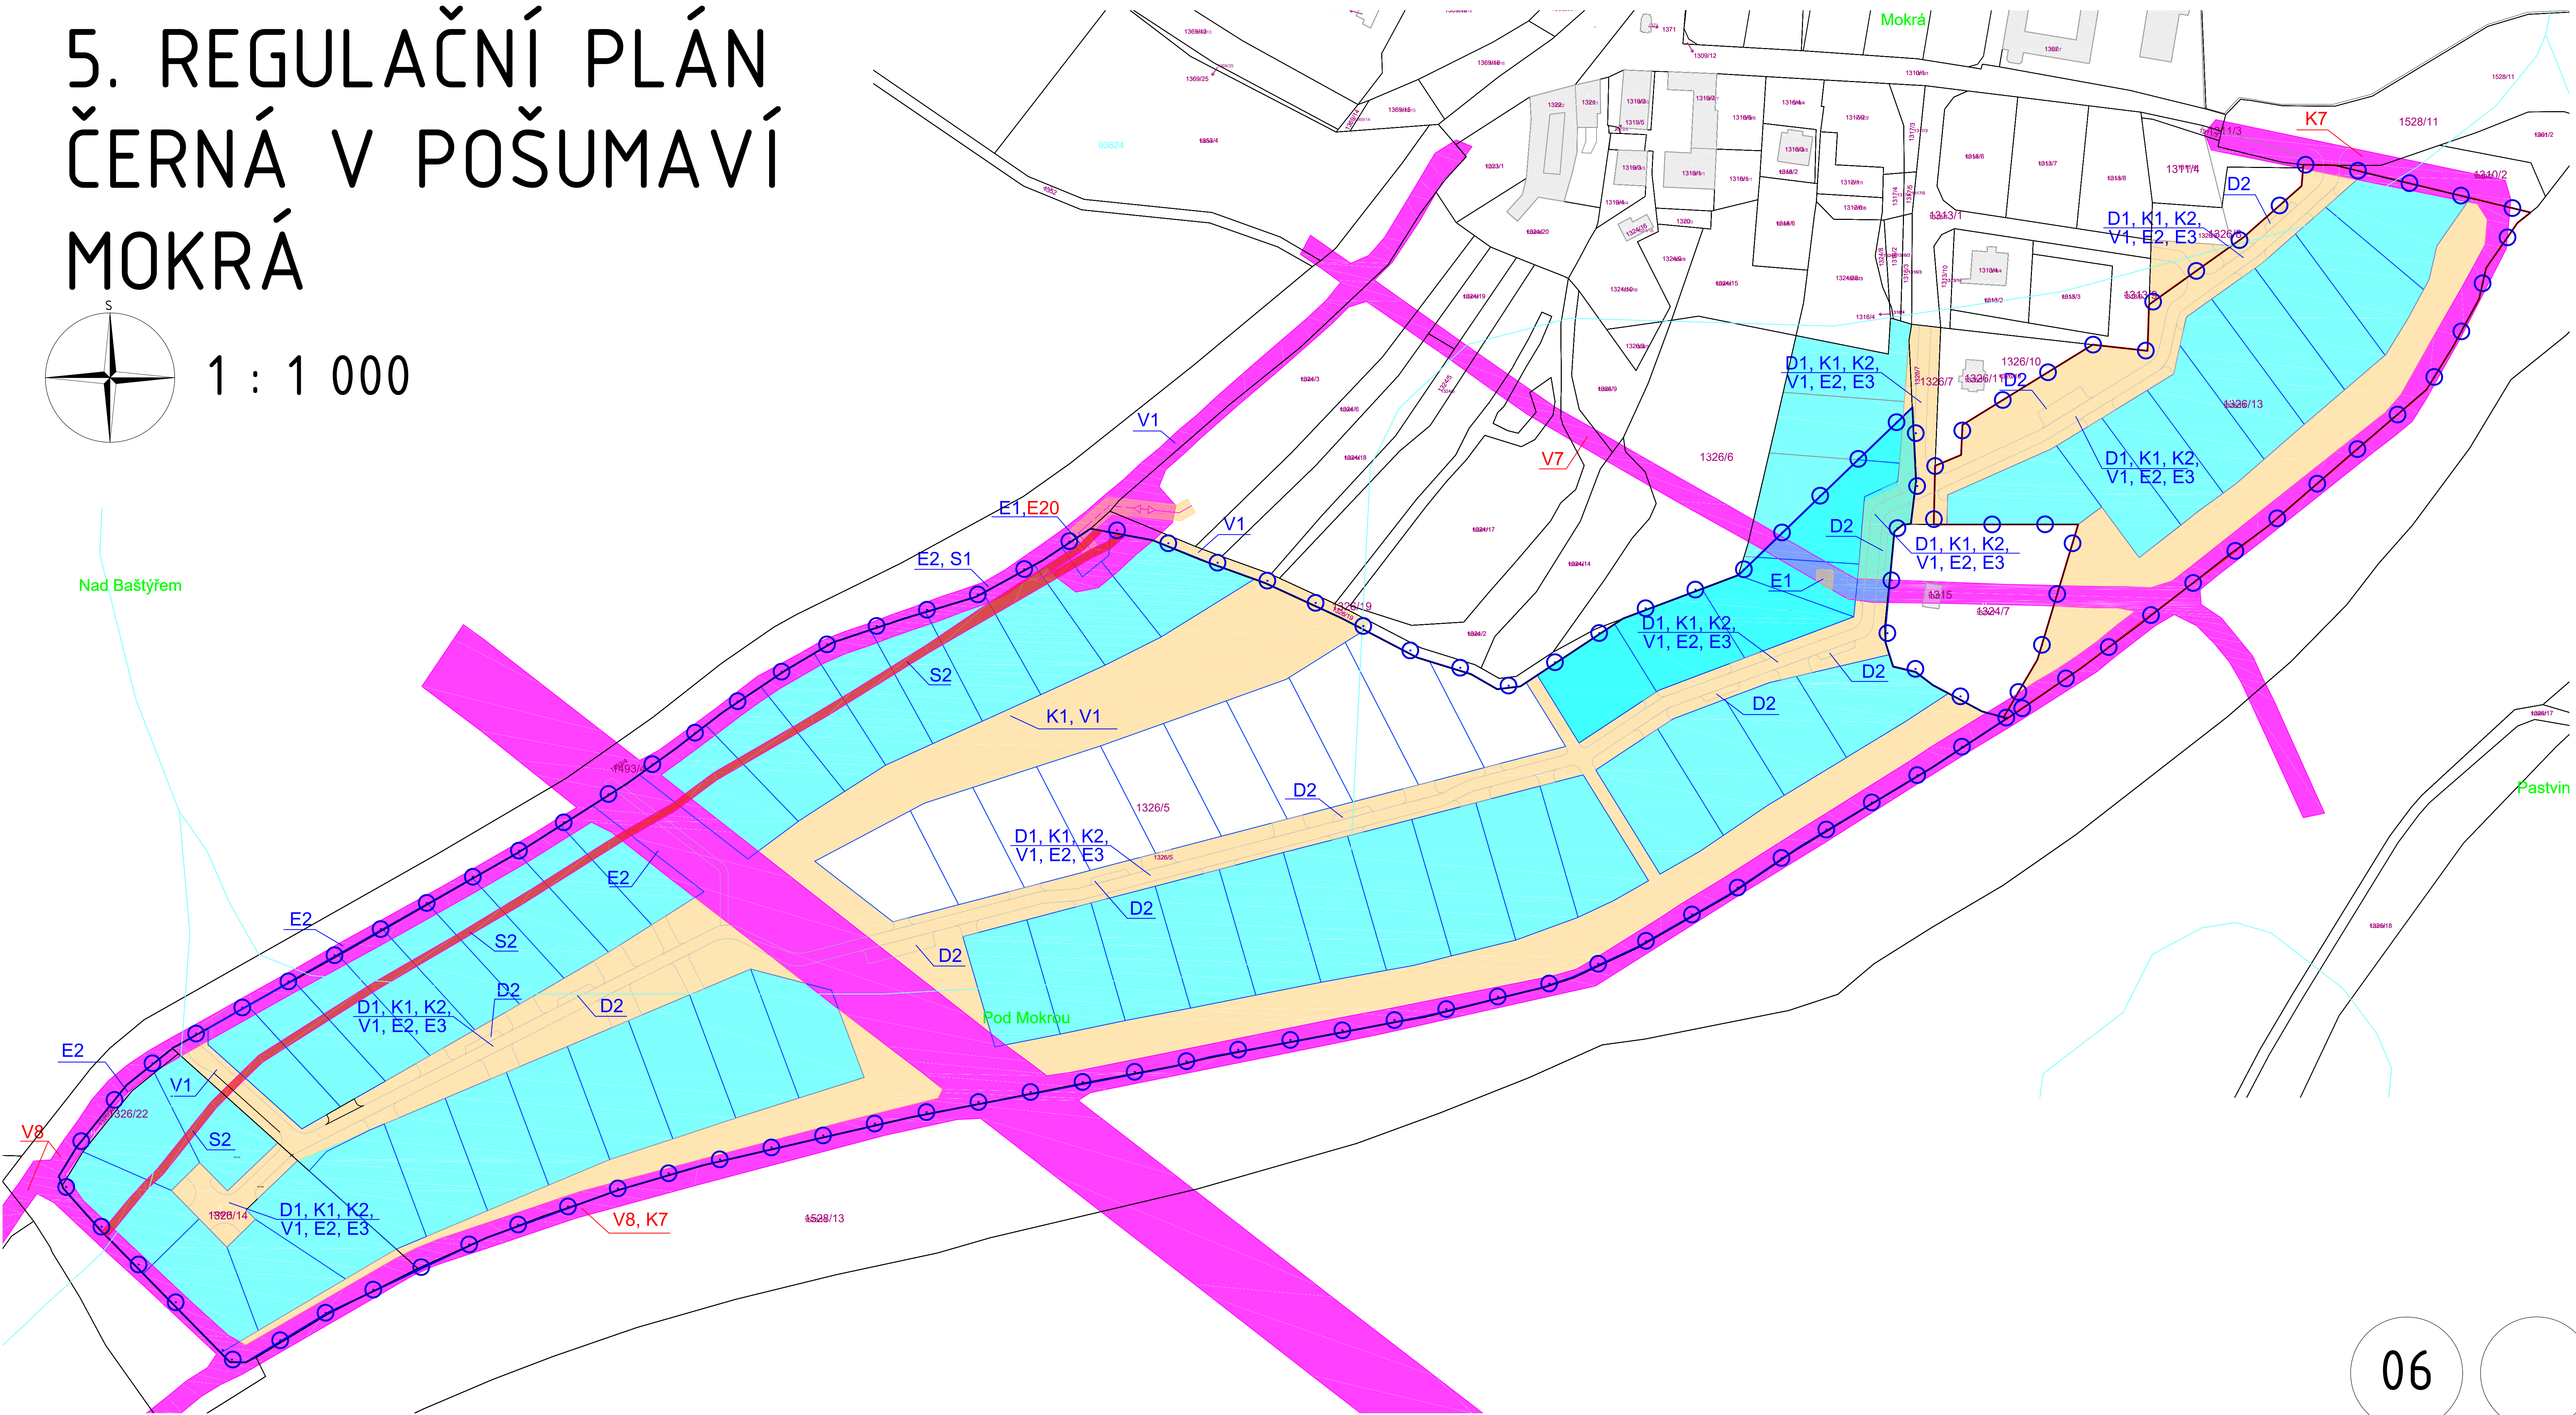

06

PARÉ	5. REGULAČNÍ PLÁN ČERNÁ V POŠUMAVÍ- MOKRÁ
VÝKRES VEŘEJNĚ PROSPĚŠNÝCH STAVEB	
Pořizovatel	Obecní úřad Černá v Pošumaví
Schvalující orgán	Obecní úřad Černá v Pošumaví
Zpracovatel	Atelier M.A.A.T., s. r. o.
Zodpov. projektant	Ing. arch. Martin Jirovský, Ph.D., ČKA 03 311
Datum: leden 2022	Fáze: Čistopis
	M 1 : 1 000